


A-A

IIA  
(CH PODDASZA)

DACHÓWKA CERAMICZNA
ŁATY 5x4
KONTRŁATY 5x2,5
WIATROIZOLACJA -FOLIA
KRÓWKIE 10x18
PRZESTRZEŃ STRYCHOWA
WEŁNA MINERALNA 16cm
PAROIZOLACJA-FOLIA
PROFILE PODWIESZ.4x4/ WEŁNA MINERALNA 4cm
PLYTY GIPS.-KARTONOWE

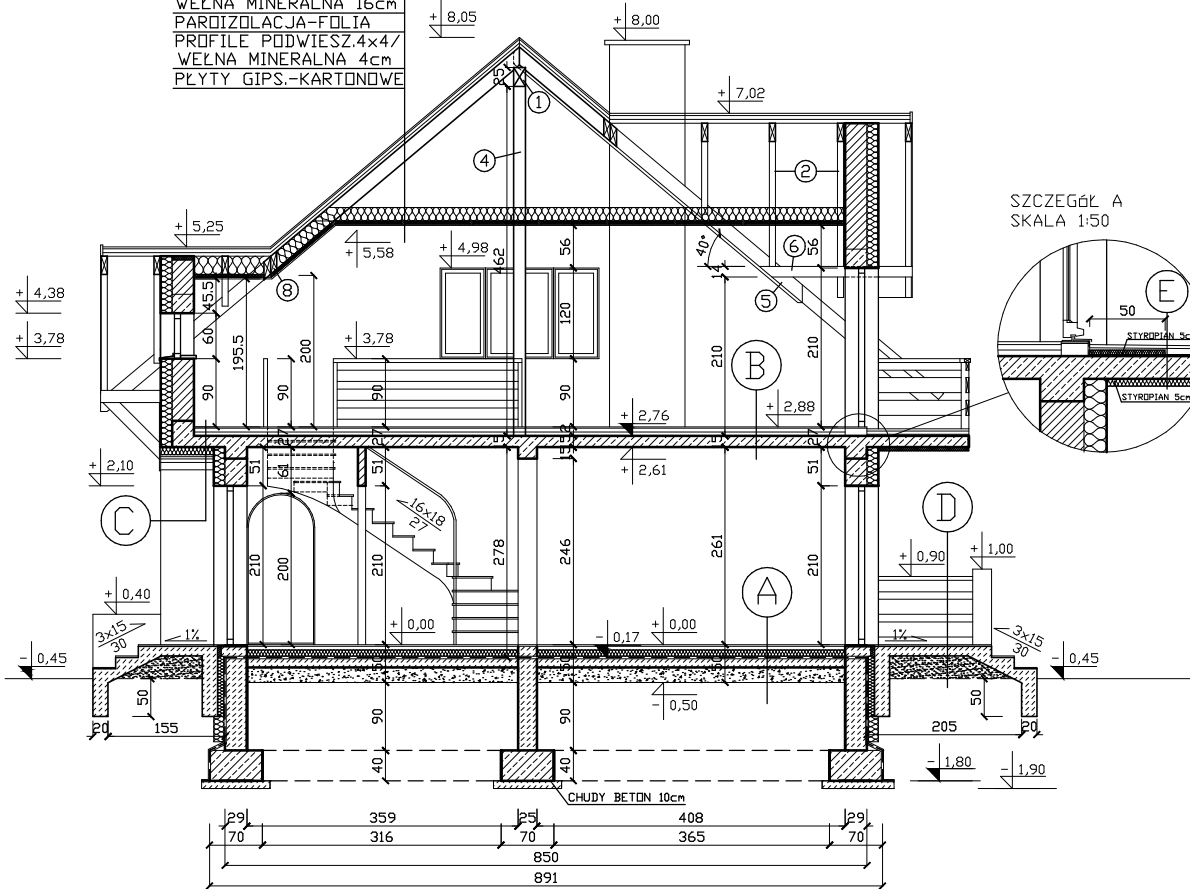

C-C

DACHÓWKA CERAMICZNA

DACHÓWKA CERAMICZNA
ŁATY 5x4

PRZEKRÓJ B-B  
SKALA 1:100

(BEZ UWZGLĘDNIENIA  
ŚCIANEK DZIAŁOWYCH PODDASZA)

