


I-C

PRZEKRÓJ B-B
SKALA 1:100

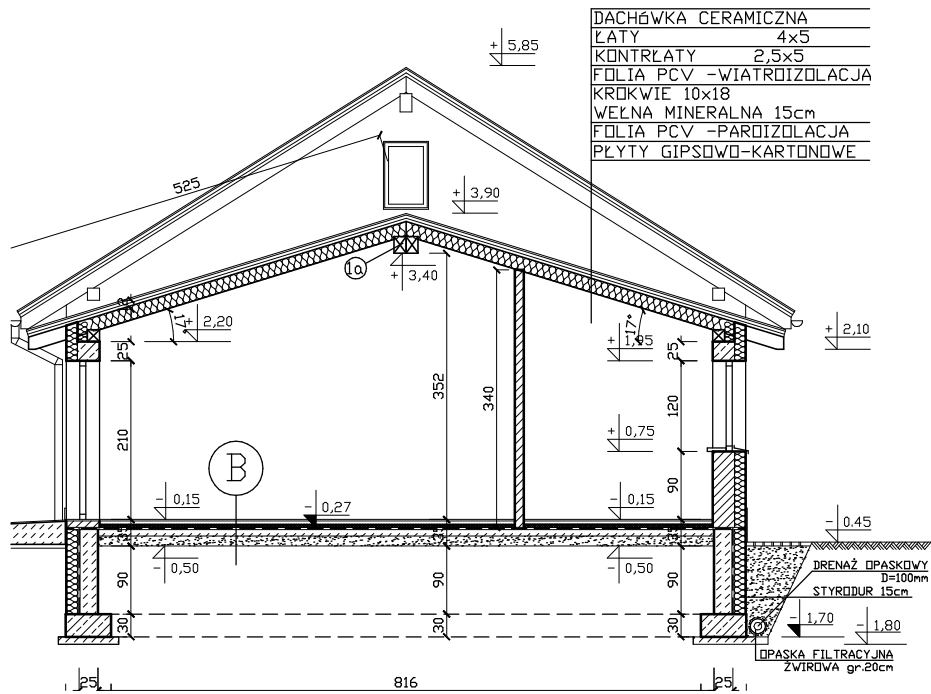

DACHÓWKA CERAMICZNA
ŁĄTY 4x5
KONTRŁĄTY 2,5x5
FOLIA PCV -WIĄTRÓIZOLACJA
KROKIEWE 10x18
WEŁNA MINERALNA 15cm
FOLIA PCV -PAROIZOLACJA
PŁYTY GIPSOWO-KARTONOWE

ELEMENTY KONSTRUKCYJNE WIĘZBY DACHOWEJ:		
1 - PŁATEW		16x25
1a - PŁATEW	2x	16x22
2 - KROKIEWE		10x18
3 - MURLATA		16x16
4 - SŁUP		16x16
5 - KROKIEW KOSZOWA		10x18
6 - KLESZCZE	2x4x	16x16
7 - MIECZE		16x16

DACHÓWKA CERAMICZNA
ŁĄTY 4x5
KONTRŁĄTY 2,5x5
FOLIA PCV -
-WIĄTRÓIZOLACJA
DESKOWANIE
KROKIEWE 10x18
PRZESTRZEŃ STRYCHOWA
WEŁNA MINER. 15cm
FOLIA PAROIZOLACJNA
PŁYTY GIPSOWO-KART.
NA KONSTRUKCJI
PODWIESZONEJ

