
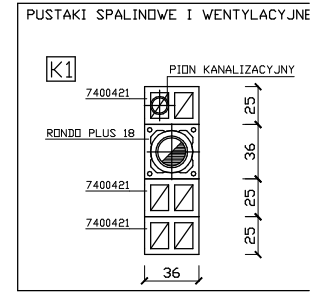


0.1	WIATROŁAP	2,4
0.2	HALL + SCHODY	9,0
0.3	SCHOWEK	0,9
0.4	ŁAZIENKA	2,1
0.5	KUCHNIA	7,8
0.6	SPIŻARNIA	1,9
0.7	SALON/JADALNIA	25,0
0.8	POKÓJ	7,7
RAZEM		57,0
0.9	POM. GOSPODARCZE	6,1
0.10	GARAŻ	18,0
RAZEM		81,0

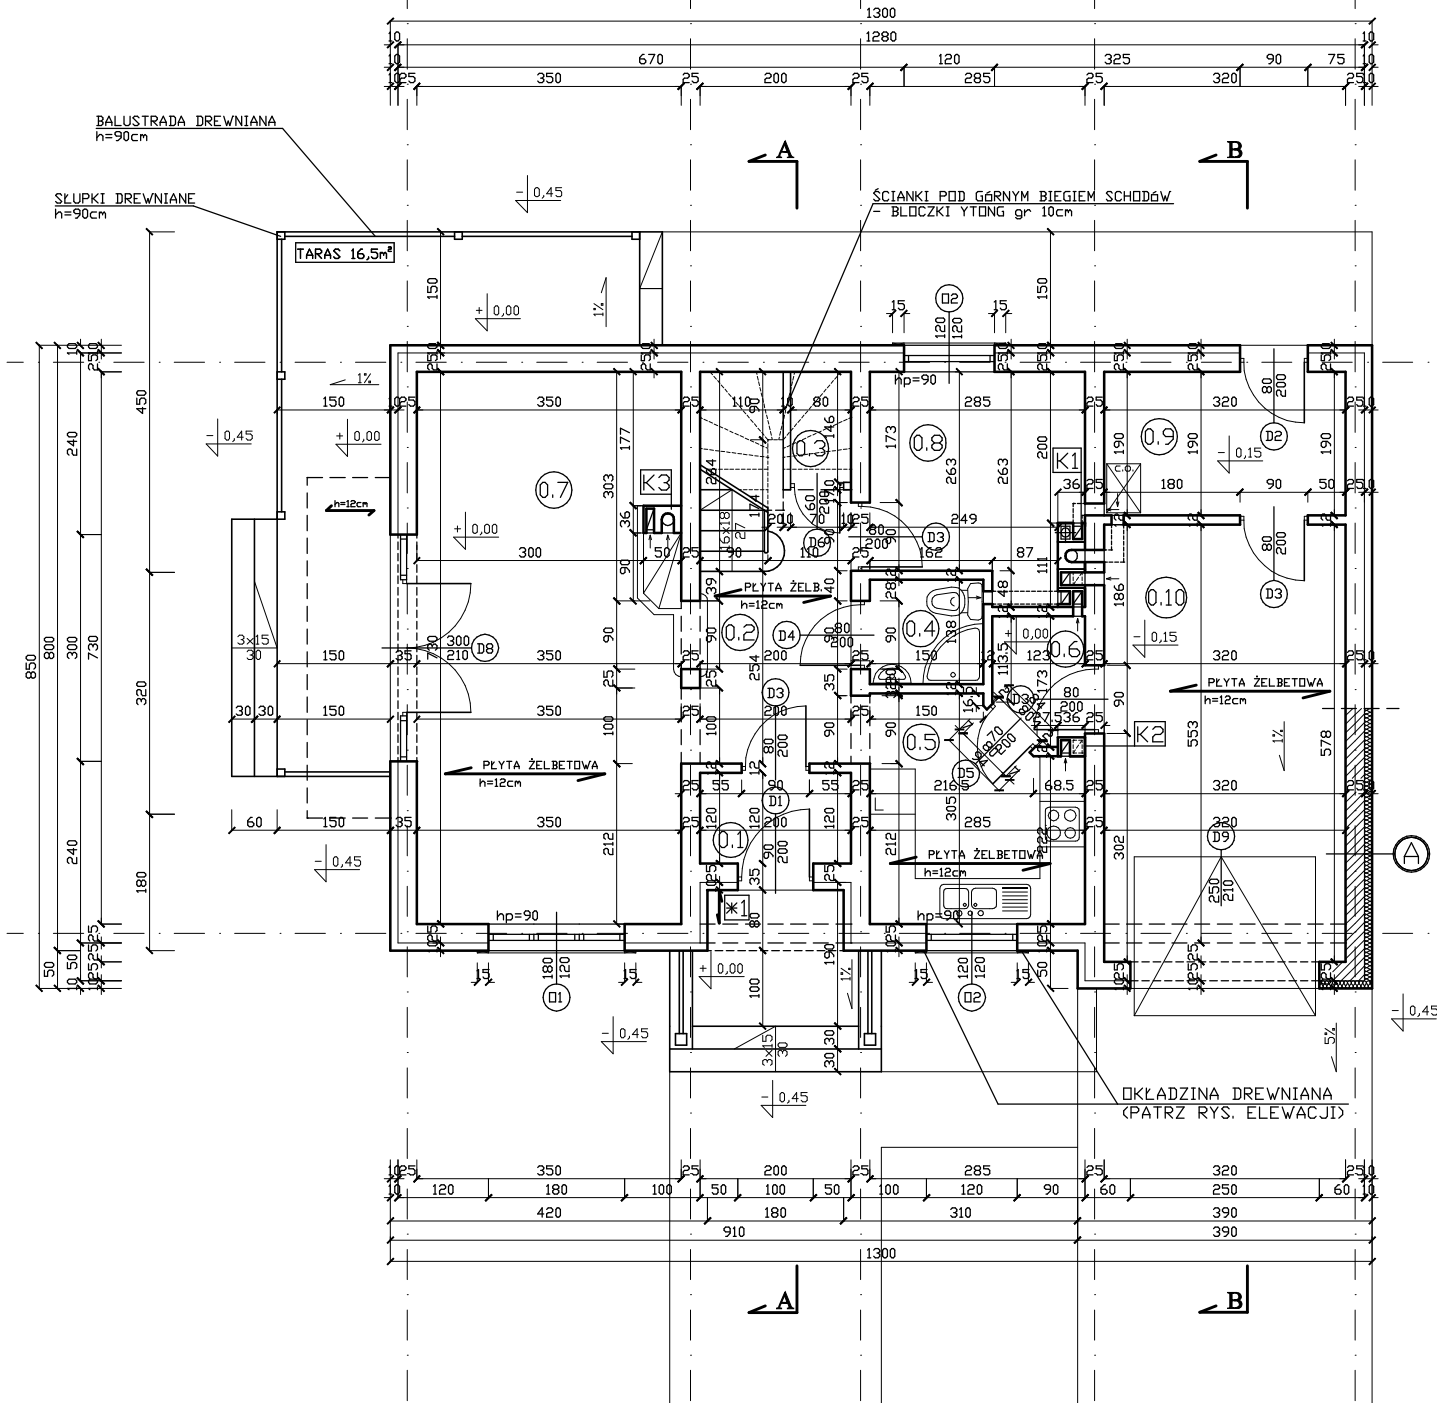

*1 UWAGA:
 PLYTE ŻELBETOWĄ
 NAD PODCIENIAMI
 OCIEPLIĆ (OD SPÓDU)
 STYROPIANEM gr.15cm.

ŚCIANY ZE
 WARSTWÓW
 OD WEWN
 PUSTAKI I
 STYROPIAN
 TYNK CEM