


A-A

10  
ENIA  
WYCH PODDASZA)

|                       |
|-----------------------|
| DACHÓWKA CERAMICZNA   |
| ŁATY 5x4              |
| KONTRŁATY 5x2,5       |
| WIATROIZOLACJA -FOLIA |
| KROKWIE 9x18 /        |
| WEŁNA MINERALNA 16cm  |
| PARDIZOLACJA-FOLIA    |
| PRZESTRZEŃ STRYCHOWA  |
| JĘTKI 9x18 /          |
| WEŁNA MINERALNA 16cm  |
| PROFIELE DREWN. 4x4   |
| PLYTY GIPS.-KARTONOWE |



|                       |
|-----------------------|
| DACHÓWKA CERAMICZNA   |
| ŁATY 5x4              |
| KONTRŁATY 5x2,5       |
| WIATROIZOLACJA -FOLIA |
| KROKWIE 9x18 /        |
| WEŁNA MINERALNA 16cm  |
| ŁATY 4x4 /            |
| WEŁNA MINERALNA 4cm   |
| PARDIZOLACJA-FOLIA    |
| PLYTY GIPS.-KARTONOWE |

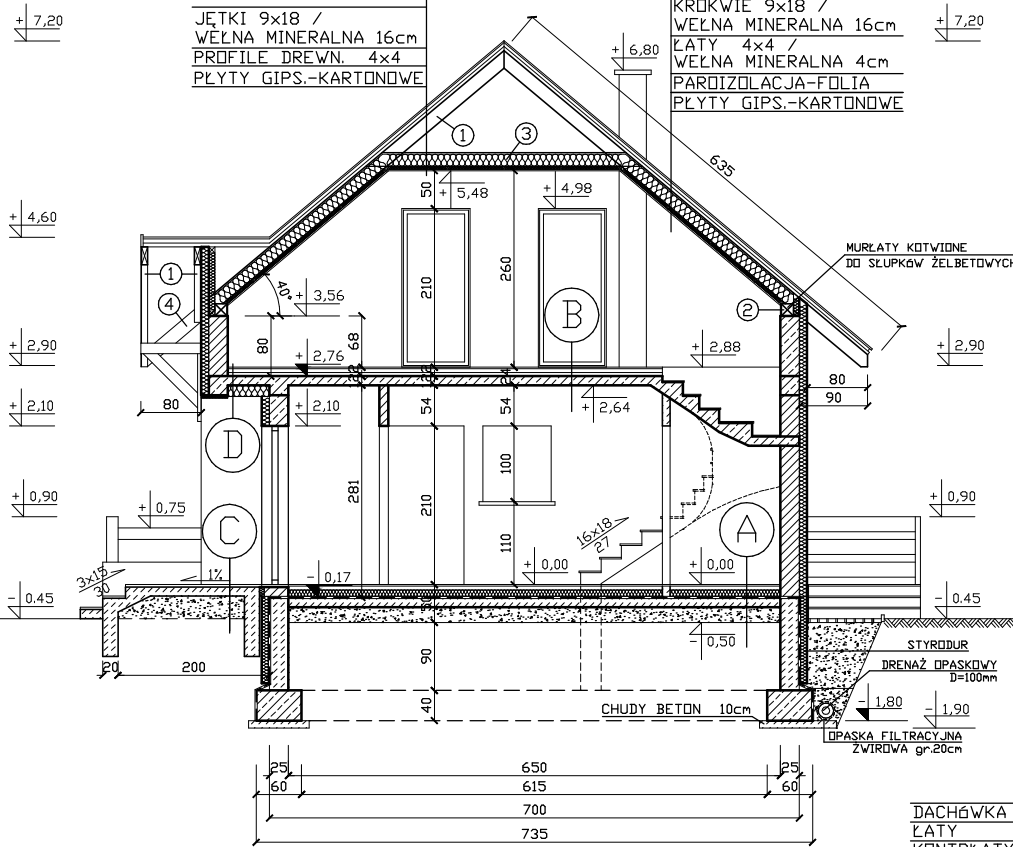


|                       |
|-----------------------|
| DACHÓWKA CERAMICZNA   |
| ŁATY 5x4              |
| KONTRŁATY 5x2,5       |
| WIATROIZOLACJA -FOLIA |
| KROKWIE 9x18 /        |
| WEŁNA MINERALNA 16cm  |
| PARDIZOLACJA-FOLIA    |
| PRZESTRZEŃ STRYCHOWA  |
| JĘTKI 9x18 /          |
| WEŁNA MINERALNA 16cm  |
| PROFIELE DREWN. 4x4   |
| PLYTY GIPS.-KARTONOWE |

PRZEKRÓJ C-C  
SKALA 1:100

<BEZ UWZGLĘDNIENIA  
ŚCIANEK DZIAŁOWYCH PODDASZA>

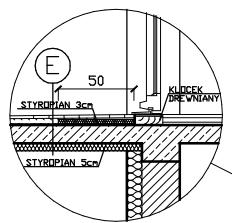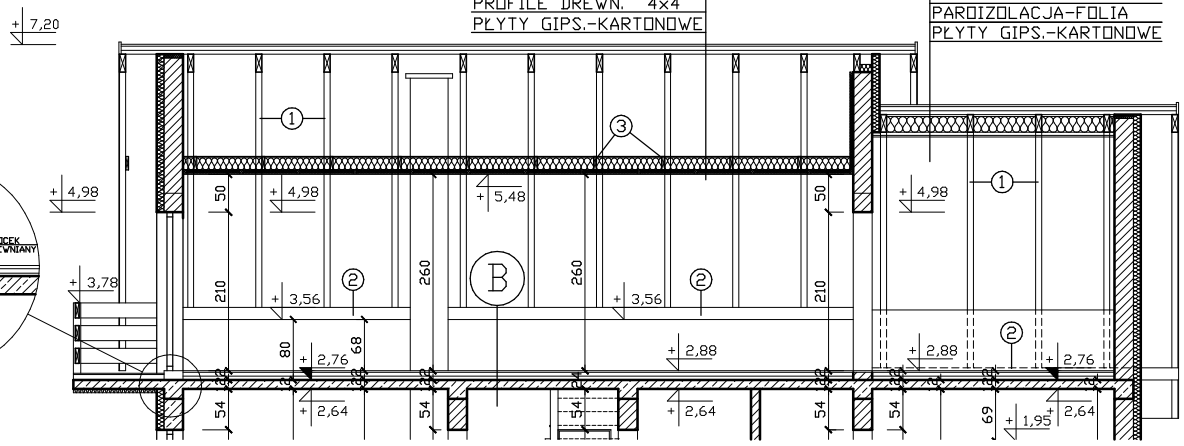


PRZEKRÓJ DACHÓWKI  
CIEM

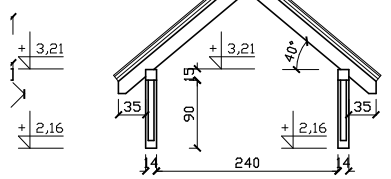

PRZEKRÓJ B-B  
SKALA 1:100

|                       |
|-----------------------|
| DACHÓWKA CERAMICZNA   |
| ŁATY 5x4              |
| KONTRŁATY 5x2,5       |
| WIATROIZOLACJA -FOLIA |
| KROKWIE 9x18 /        |
| WEŁNA MINERALNA 16cm  |
| ŁATY 4x4 /            |
| WEŁNA MINERALNA 4cm   |
| PARDIZOLACJA-FOLIA    |
| PLYTY GIPS.-KARTONOWE |

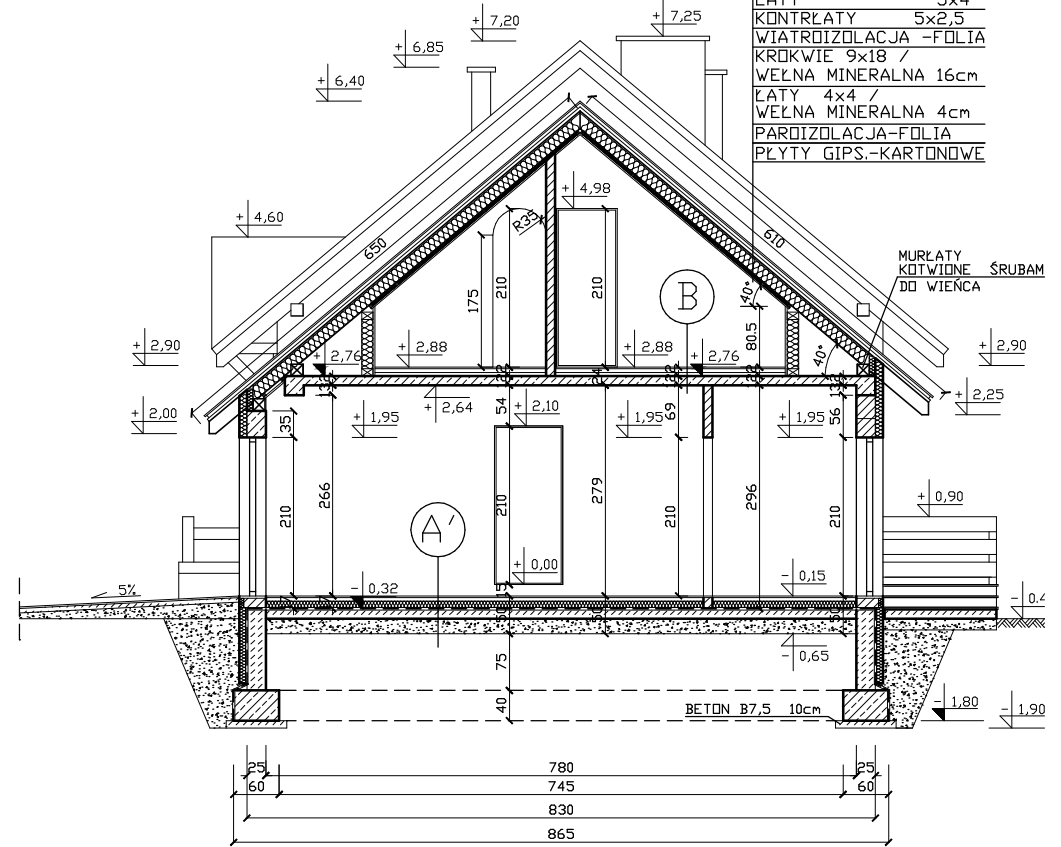

|                       |
|-----------------------|
| DACHÓWKA CERAMICZNA   |
| ŁATY 5x4              |
| KONTRŁATY 5x2,5       |
| WIATROIZOLACJA -FOLIA |
| KROKWIE 9x18 /        |
| WEŁNA MINERALNA 16cm  |
| ŁATY 4x4 /            |
| WEŁNA MINERALNA 4cm   |
| PARDIZOLACJA-FOLIA    |
| PLYTY GIPS.-KARTONOWE |

|    |                               |
|----|-------------------------------|
| A  | PARKIET/<br>PLYTKI CERAM. 2cm |
| A' | WYLEWKA 5cm                   |
| B  | STYROPIAN 10cm                |
|    | FOLIA IZOLACYJNA              |
|    | 2xPAPA TERMZOGRZEW.           |
|    | BETON B10 13cm                |
|    | UBITY PIASEK 20cm             |
|    | GRUNT                         |
|    | PLYTKI CERAM. 2cm             |
|    | WYLEWKA 5cm                   |
|    | STYROPIAN 10cm                |
|    | FOLIA IZOLACYJNA              |
|    | 2xPAPA TERMZOGRZEW.           |
|    | BETON B10 13cm                |
|    | UBITY PIASEK 20cm             |
|    | GRUNT                         |
| D  | PARKIET/<br>WYLEWKA 5cm       |
|    | 1xPOLI/<br>STYROP<br>PLYTA    |

ELEMENTY KONSTRUKCYJNE  
WIĘŻBY DACHOWEJ:

- 1 - KROKWIE 9x18
- 2 - MURŁATA 16x16
- 3 - JĘTKI 9x18
- 4 - KROKWIE KOSZOWE 9x18