


PRZEKRÓJ A-A
SKALA 1:100

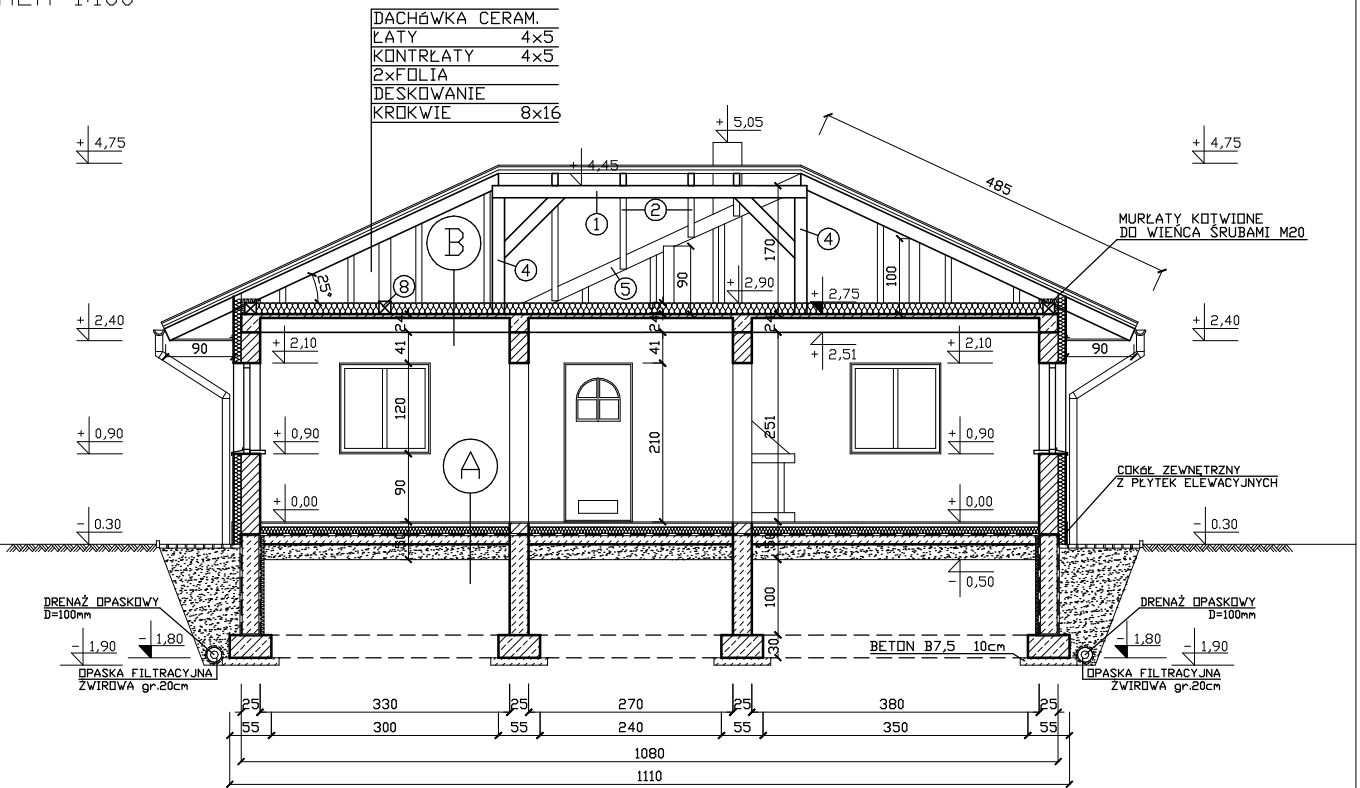

PRZEKRÓJ B-B
SKALA 1:100

