KRÓJ A-A
A 1:100

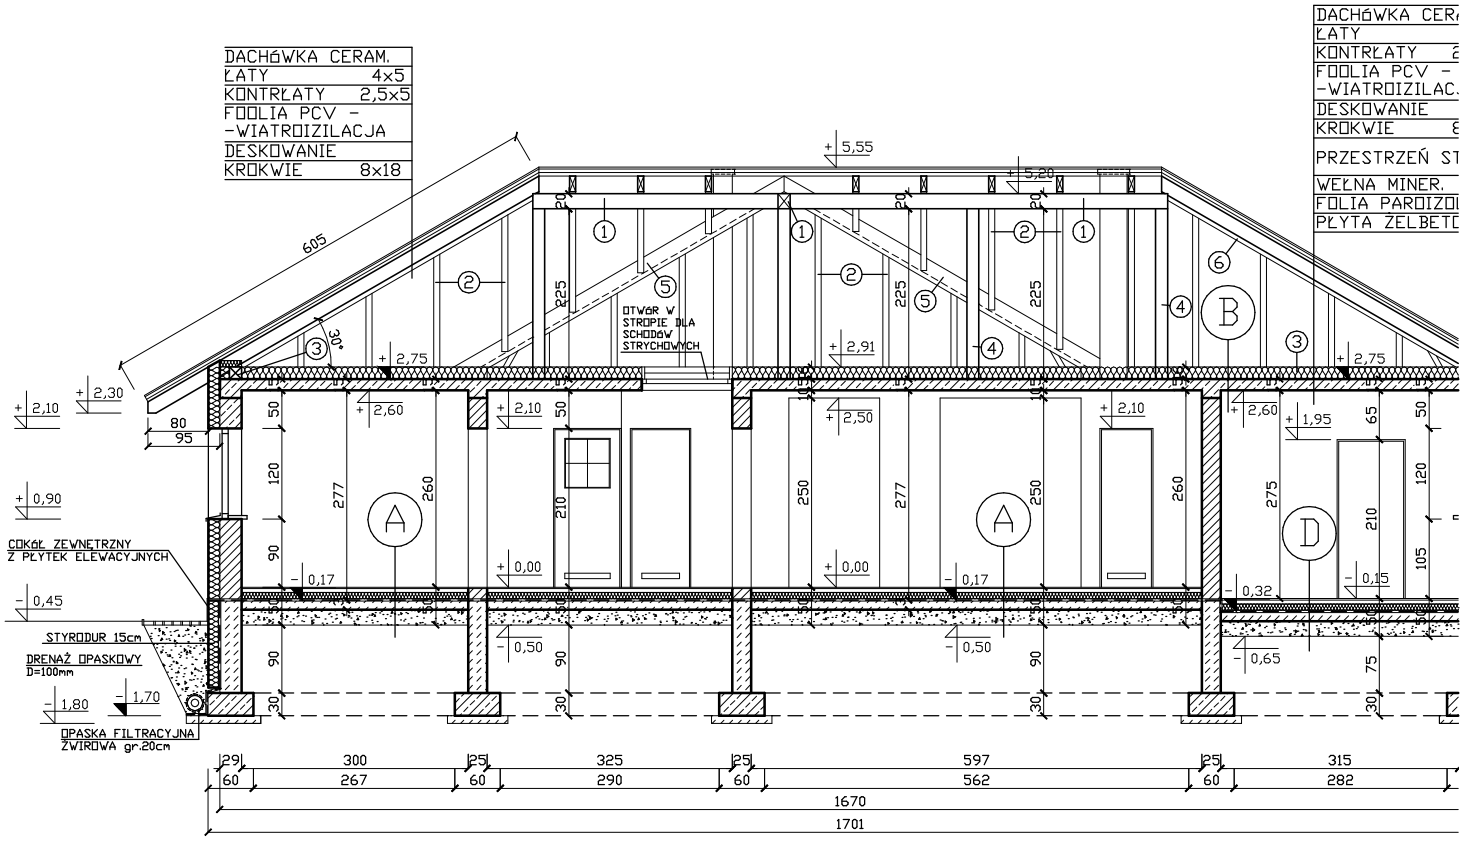
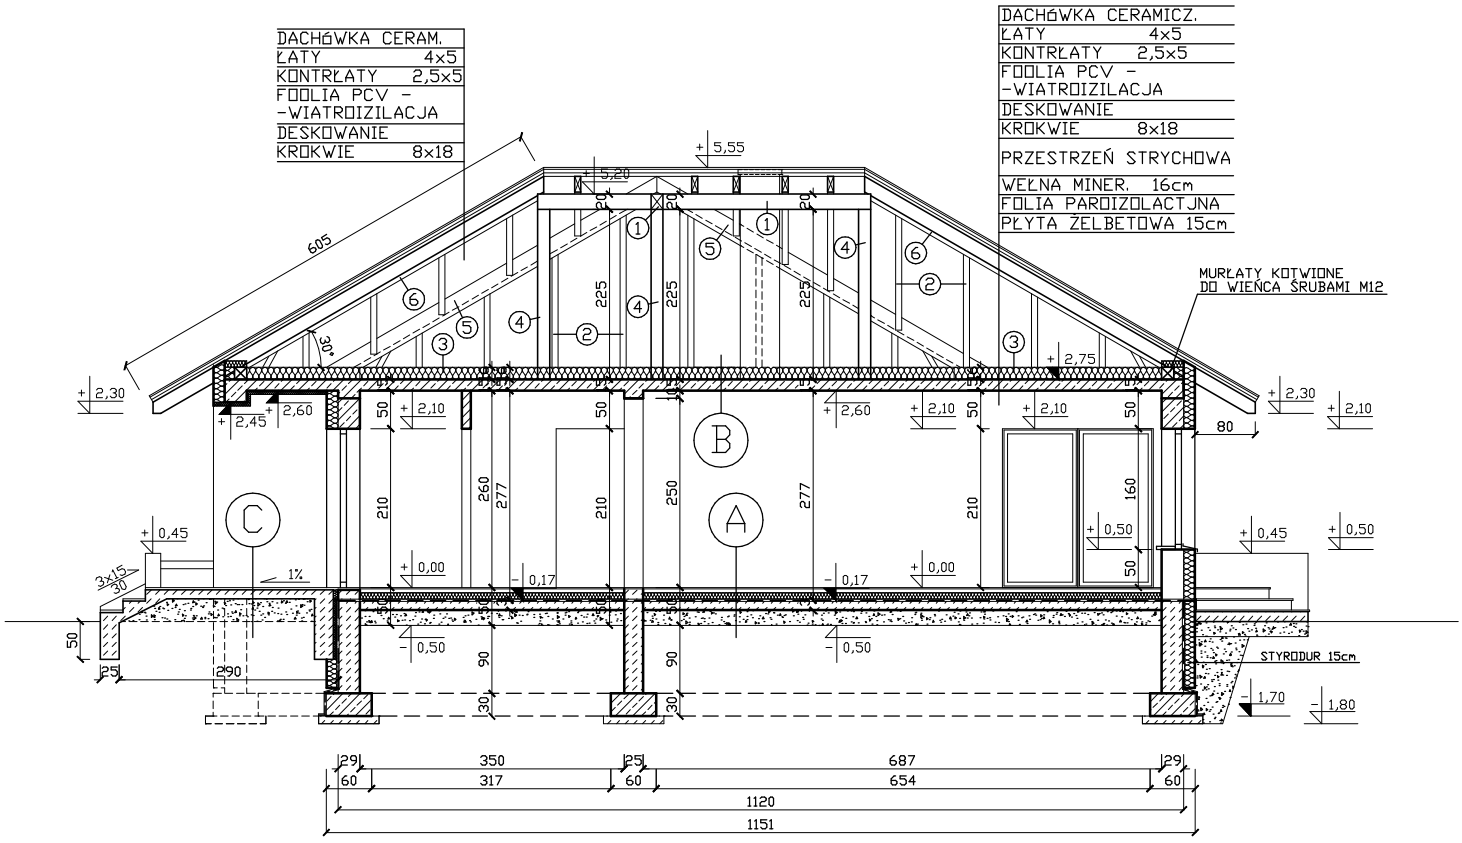
KRÓJ B-B
A 1:100