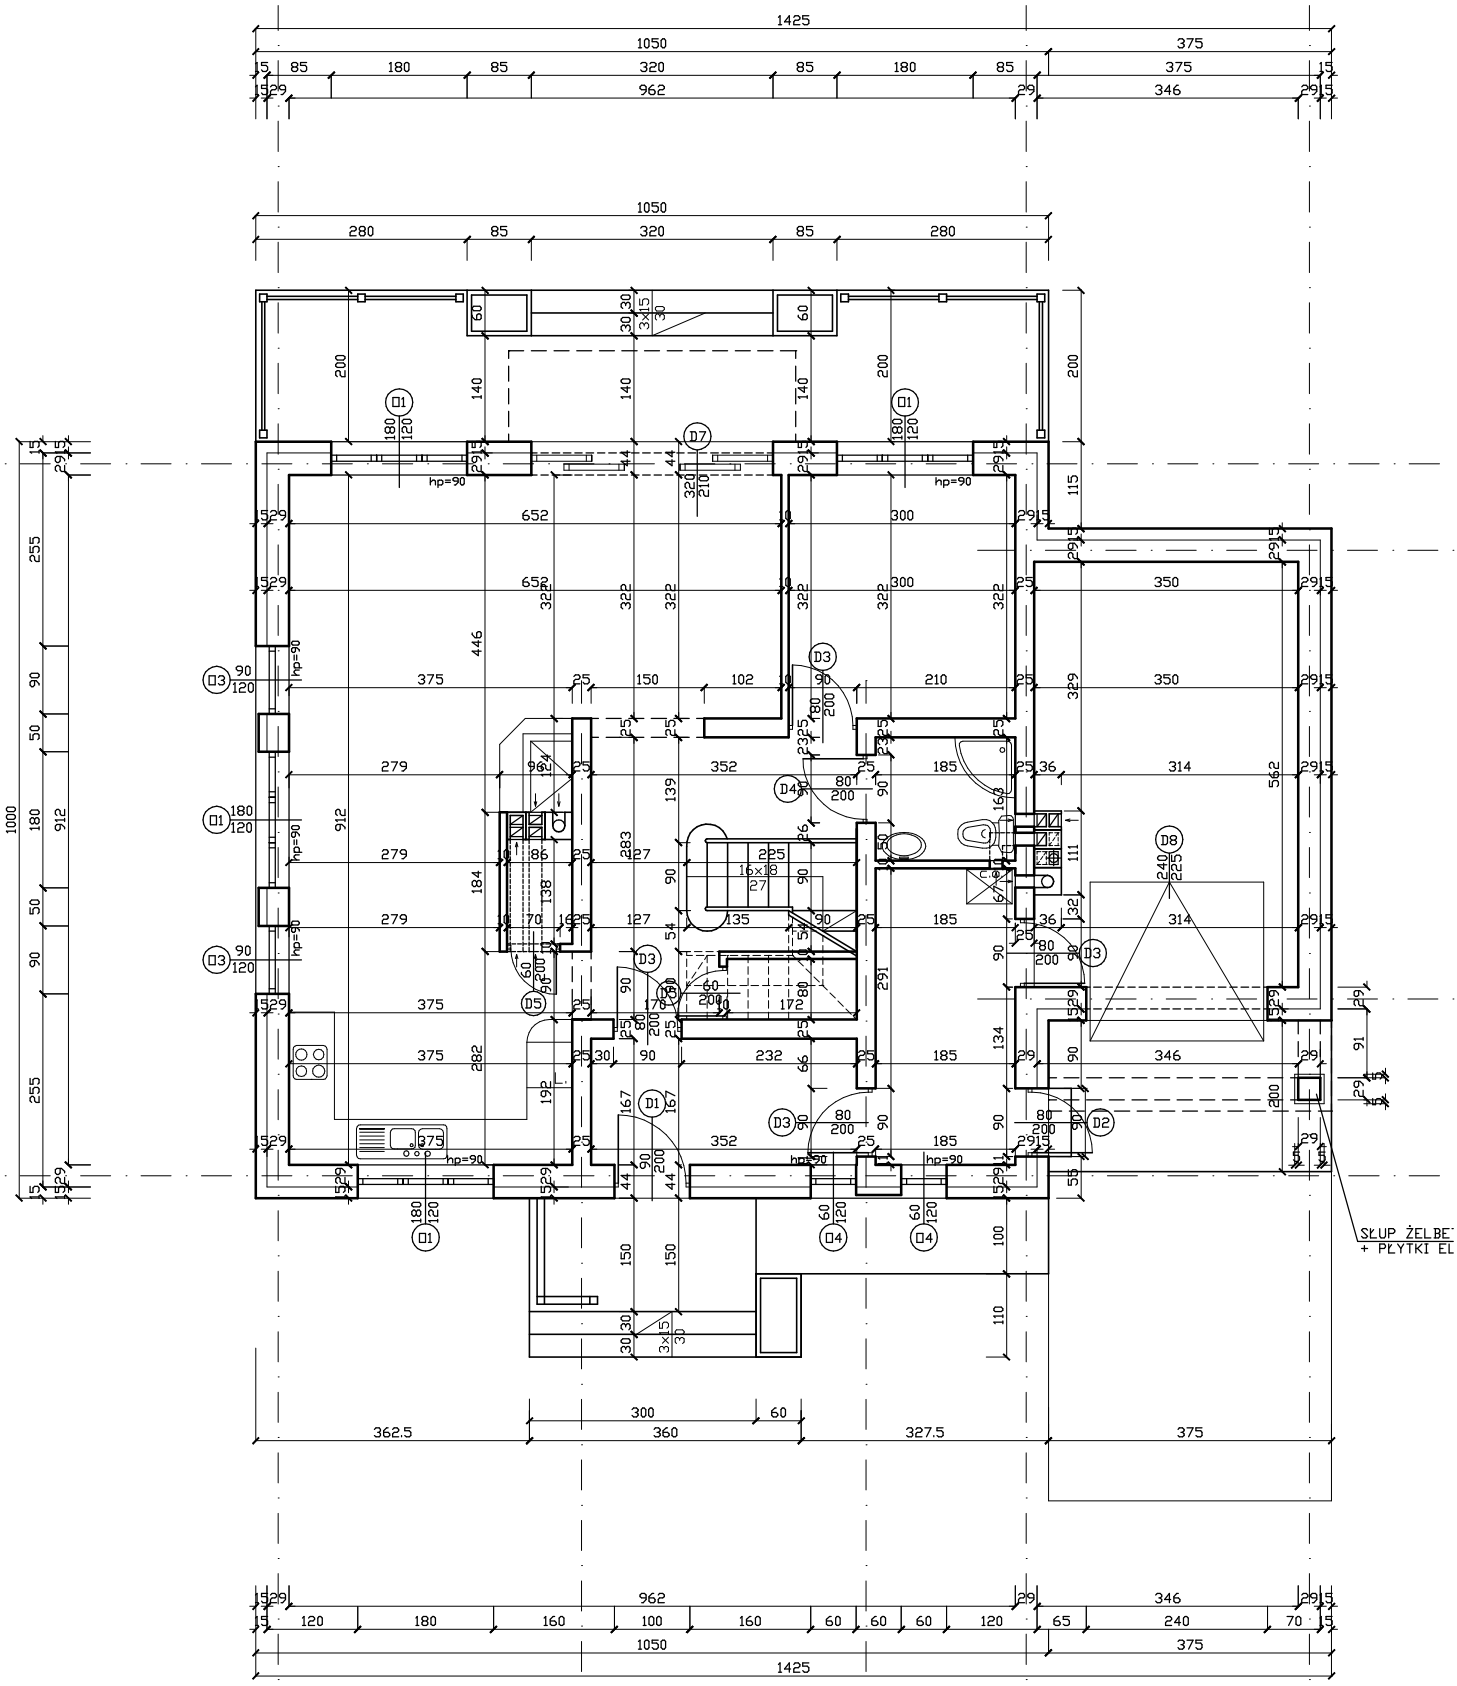
SŁUP ŻELBE
+ PŁYTKI EL