
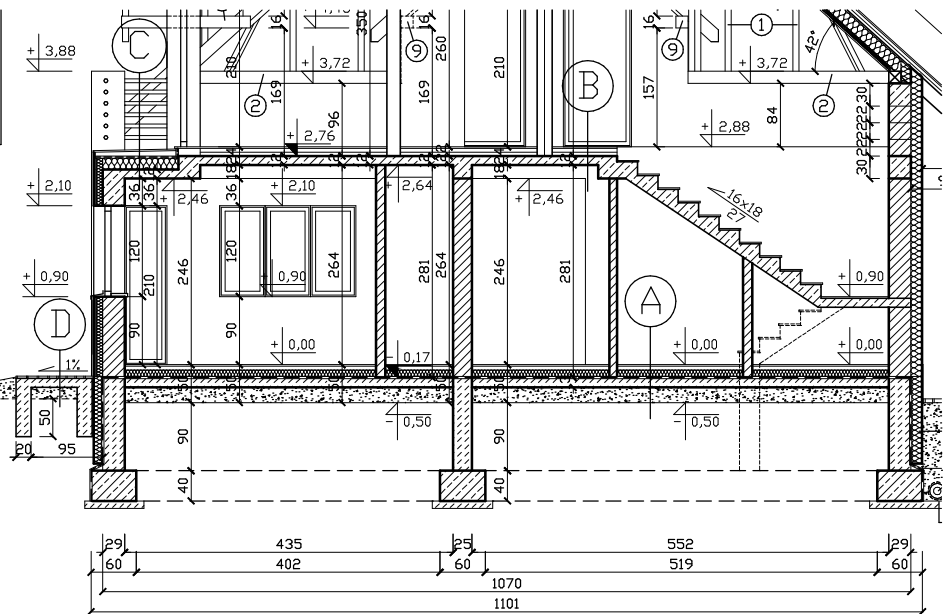


- 6 - KROKIEW NAROŻNE 20x24
- 7 - KROKIEW NAROŻNE 16x16
- 8 - MIECZE 20x20
- 9 - BELKI POZIOME 16x16

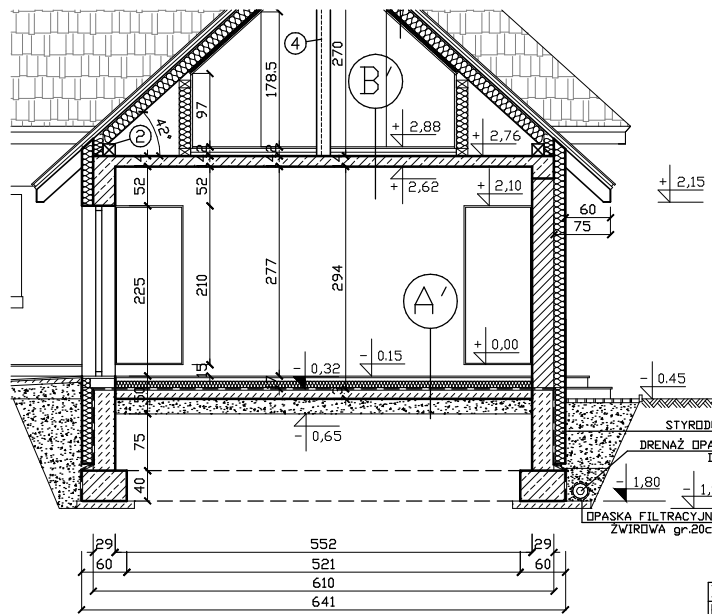


DACHÓWKA CERAMICZNA
 ŁATY 5x4
 KONTRŁATY 5x2,5
 WIATROIZOLACJA -FOLIA
 KROKIEW 8x18 /
 WEŁNA MINERALNA 16cm
 PARDIZOLACJA-FOLIA
 PRZESTRZEŃ STRYCHOWA
 JĘTKI 9x18 /
 WEŁNA MINERALNA 16cm
 PROFILE DREW. 4x4
 PŁYTY GIPS.-KARTONOWE

DACHÓWKA CERAMICZNA
 ŁATY 5x4
 KONTRŁATY 5x2,5
 WIATROIZOLACJA -FOLIA
 KROKIEW 8x18 /
 WEŁNA MINERALNA 16cm
 ŁATY 4x4 /
 WEŁNA MINERALNA 4cm
 PARDIZOLACJA-FOLIA
 PŁYTY GIPS.-KARTONOWE

PARKIET/
 PŁYTKI CERAM. 2cm
 WYLEWKA 5cm
 STYROPIAN 10cm
 FOLIA IZOLACYJNA
 2xPAPA TERMOZGRZEW.
 BETON B10 13cm
 UBITY PIASEK 20cm
 GRUNT

PŁYTKI CERAM. 2cm
 WYLEWKA 5cm
 STYROPIAN 10cm
 FOLIA IZOLACYJNA
 2xPAPA TERMOZGRZEW.
 BETON B10 13cm
 UBITY PIASEK 20cm
 GRUNT

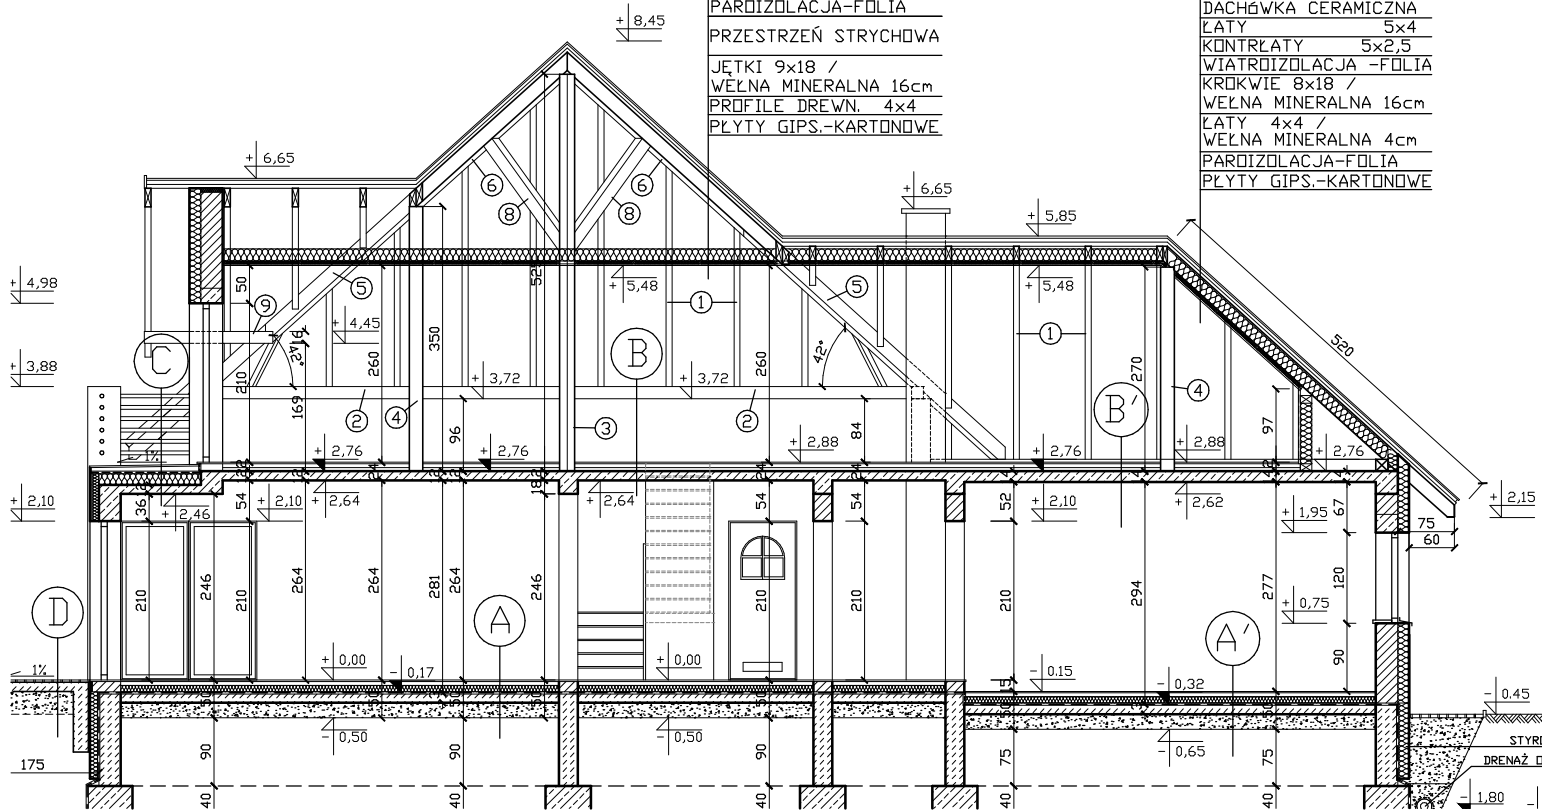

PARKIET 2cm
 WYLEWKA CEM. 5cm
 1x FOLIA
 STYROPIAN 5cm
 PŁYTA ZELBETOWA 14cm

WARSTWY STROPODACHU
 NAD JADALNIĄ
 PŁYTKI CERAMICZNE 2cm
 ZAPRAWA CEM.(SPADEK)
 FOLIA ALUMINIOWA
 PAPA ASFALTOWA
 STYRODUR 15cm
 ADHEZYT
 FOLIA ALUMINIOWA
 PŁYTA ZELBETOWA 12cm

AUTORSKA PRACA
HG A
 UL. KAZIMIERZA WIELKIEGO
 TEL.(012) 637 - 74 - 69

OBIEKT	BUDYNEK MIESI
ADRES	
INWESTOR	
PROJEKT	ARCHITEKTONIK