


PRZEKRÓJ A-A
SKALA 1:100

(BEZ UWZGLĘDNIENIA
ŚCIANEK DZIAŁOWYCH PODDASZA)


DACHÓWKA CERAMICZNA
ŁĄTY 5x4
KONTRŁĄTY 5x2,5
WIATROIZOLACJA -FOLIA
KROKIEW 10x20 /
WEŁNA MINERALNA 16cm
PARDIZOLACJA-FOLIA
PRZESTRZEŃ STRYCHOWA
WEŁNA MINERALNA 16cm
PROFILE DREW. 4x4
(konstr. podwieszona)
PLYTY GIPS.-KARTONOWE

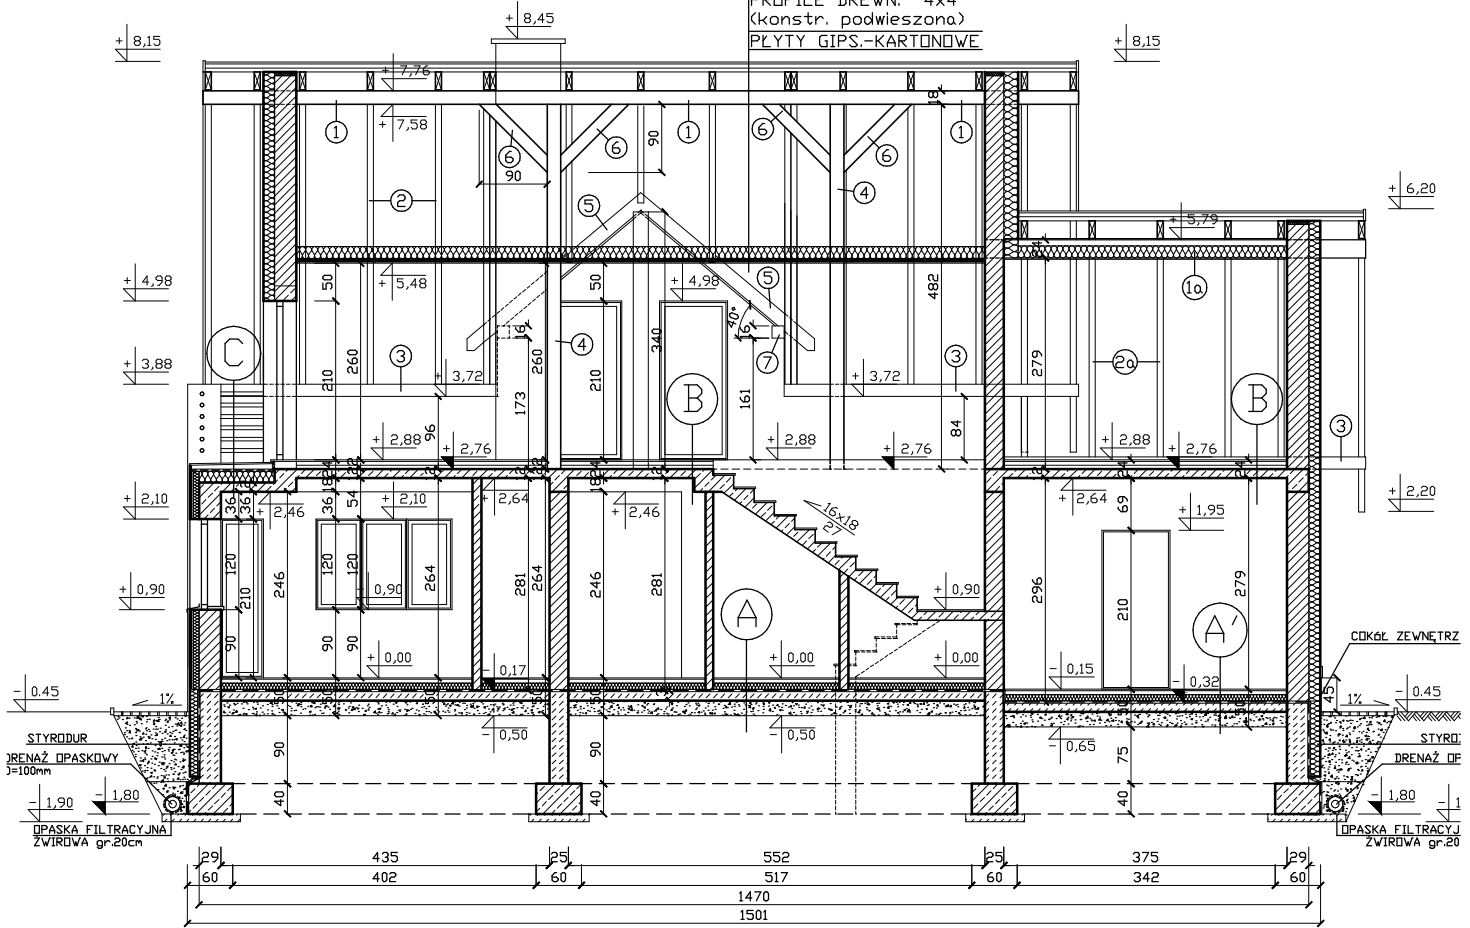

PRZEKRÓJ C-C
SKALA 1:100

DACHÓWKA CERAMICZNA
ŁĄTY 5x4
KONTRŁĄTY 5x2,5
WIATROIZOLACJA -FOLIA
KROKIEW 10x20 /
WEŁNA MINERALNA 16cm
ŁĄTY 4x4 /
WEŁNA MINERALNA 4cm
PARDIZOLACJA-FOLIA
PLYTY GIPS.-KARTONOWE

DACHÓWKA CERAMICZNA
ŁĄTY 5x4
KONTRŁĄTY 5x2,5
WIATROIZOLACJA -FOLIA
KROKIEW 10x20 /
WEŁNA MINERALNA 16cm
PARDIZOLACJA-FOLIA
PRZESTRZEŃ STRYCHOWA
WEŁNA MINERALNA 16cm
PROFILE DREW. 4x4
(konstr. podwieszona)
PLYTY GIPS.-KARTONOWE

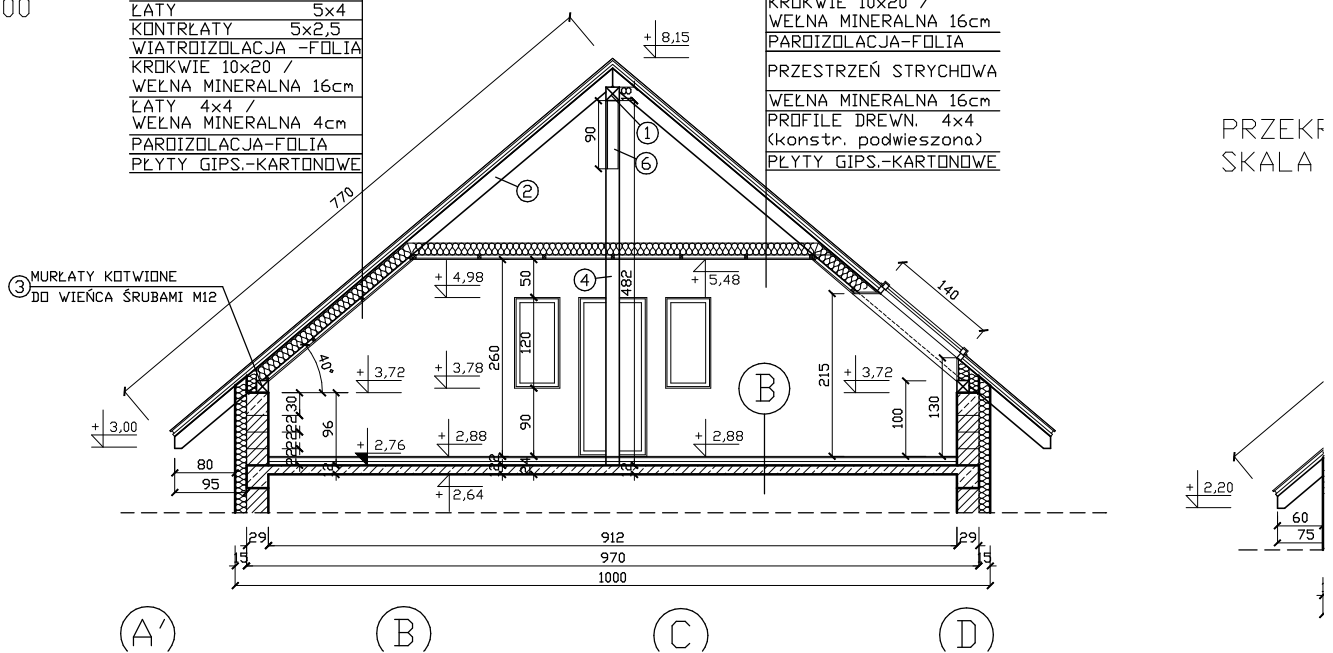

PRZEKRÓJ
SKALA