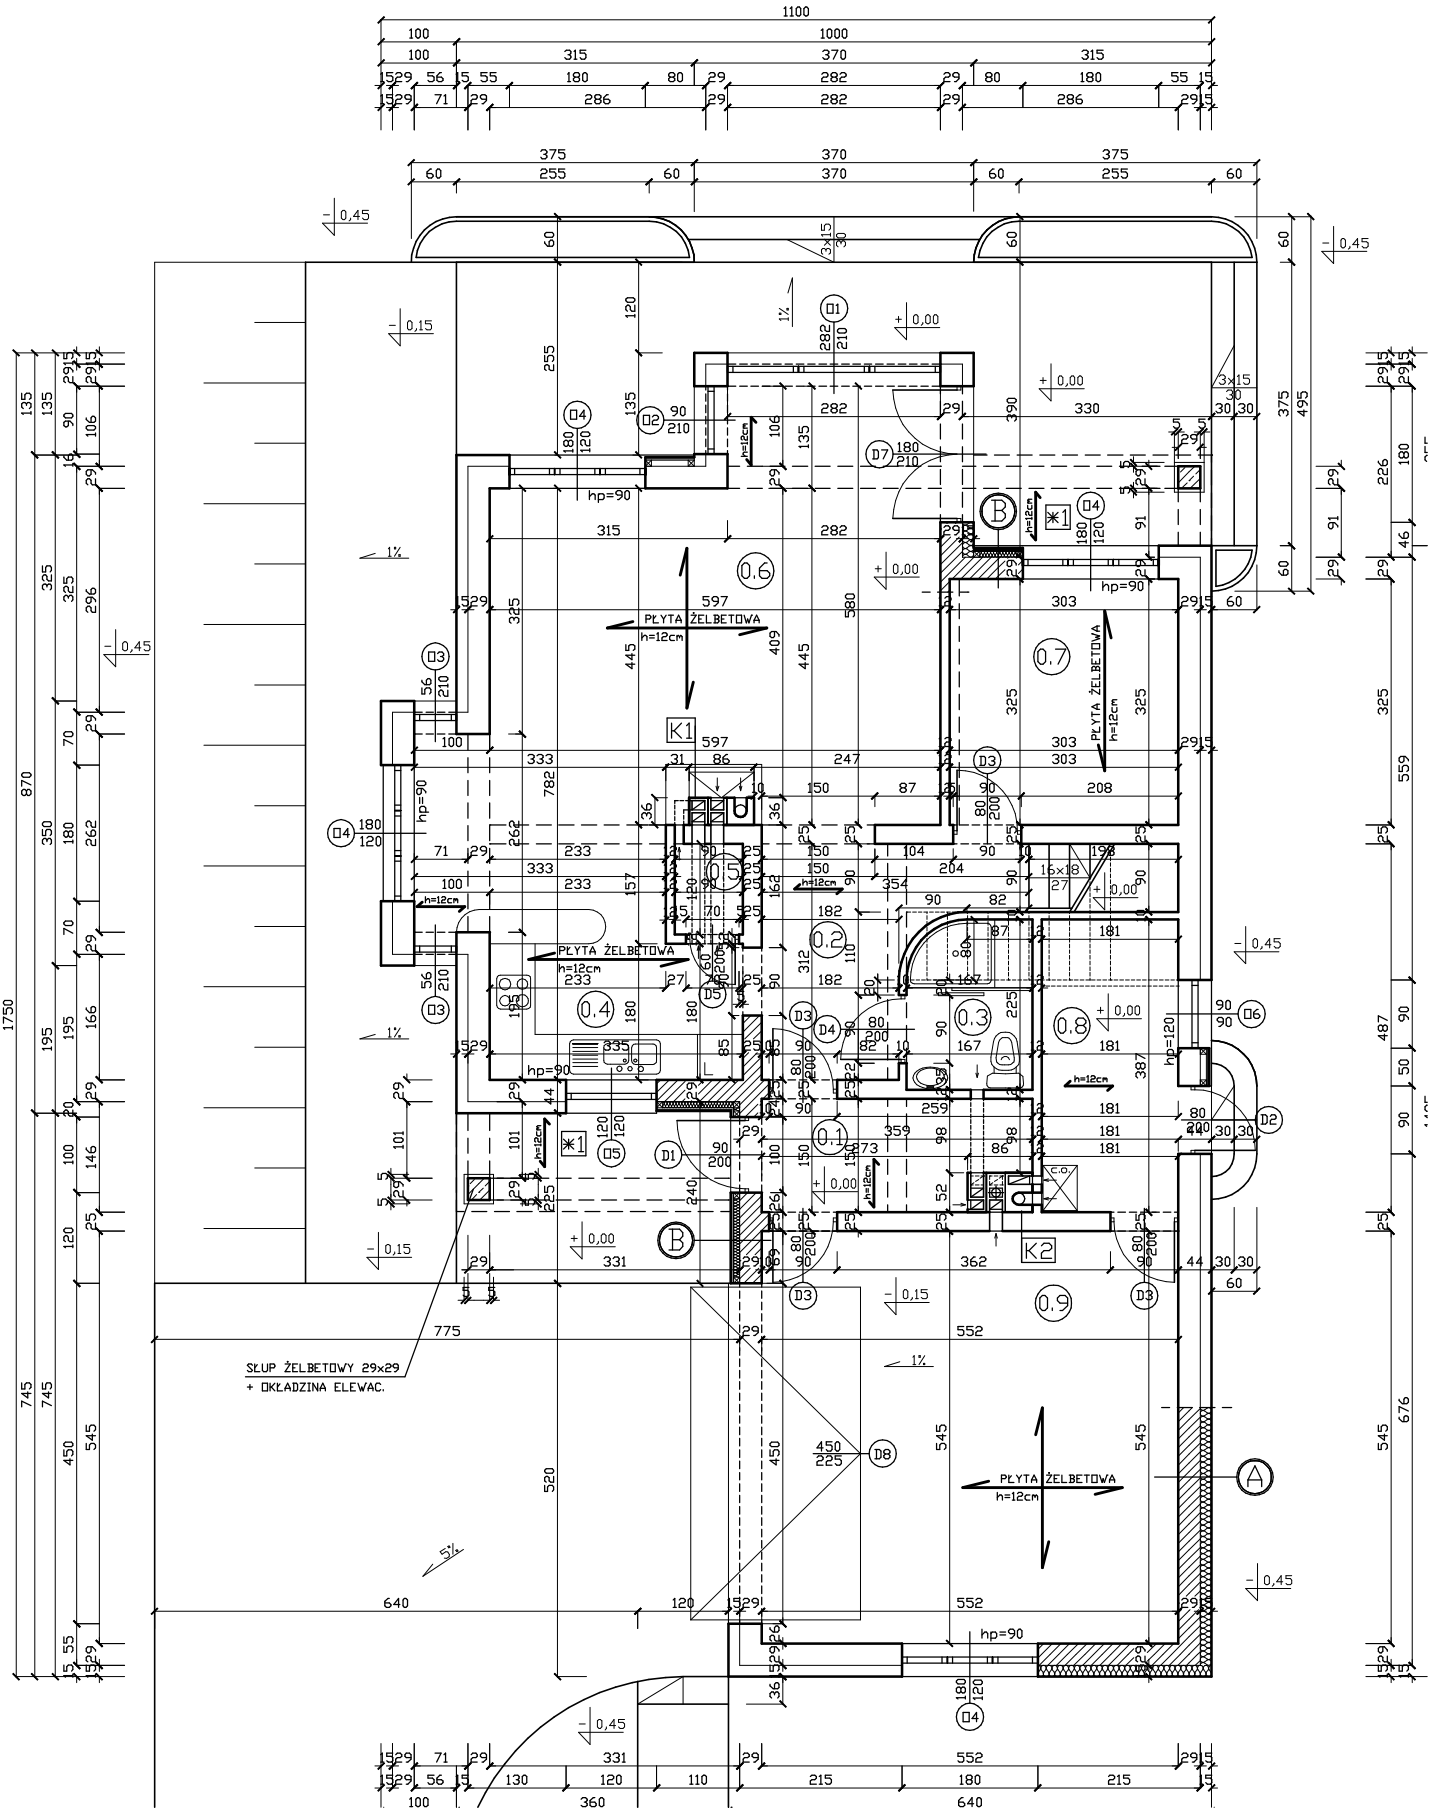
PŁYTA ŻELBETOWA
h=12cm
SŁUP ŻELBETOWY 29x29
+ OKŁADZINA ELEWAC.
hp=90
hp=120
K1
K2
0.1
0.2
0.3
0.4
0.5
0.6
0.7
0.8
0.9