


0.6	SPIŻARNIA
0.7	SALON/JADALNIA
0.8	POKÓJ
RAZEM	
0.9	POM. GOSPODARCZ
0.10	GARAŻ
RAZEM	

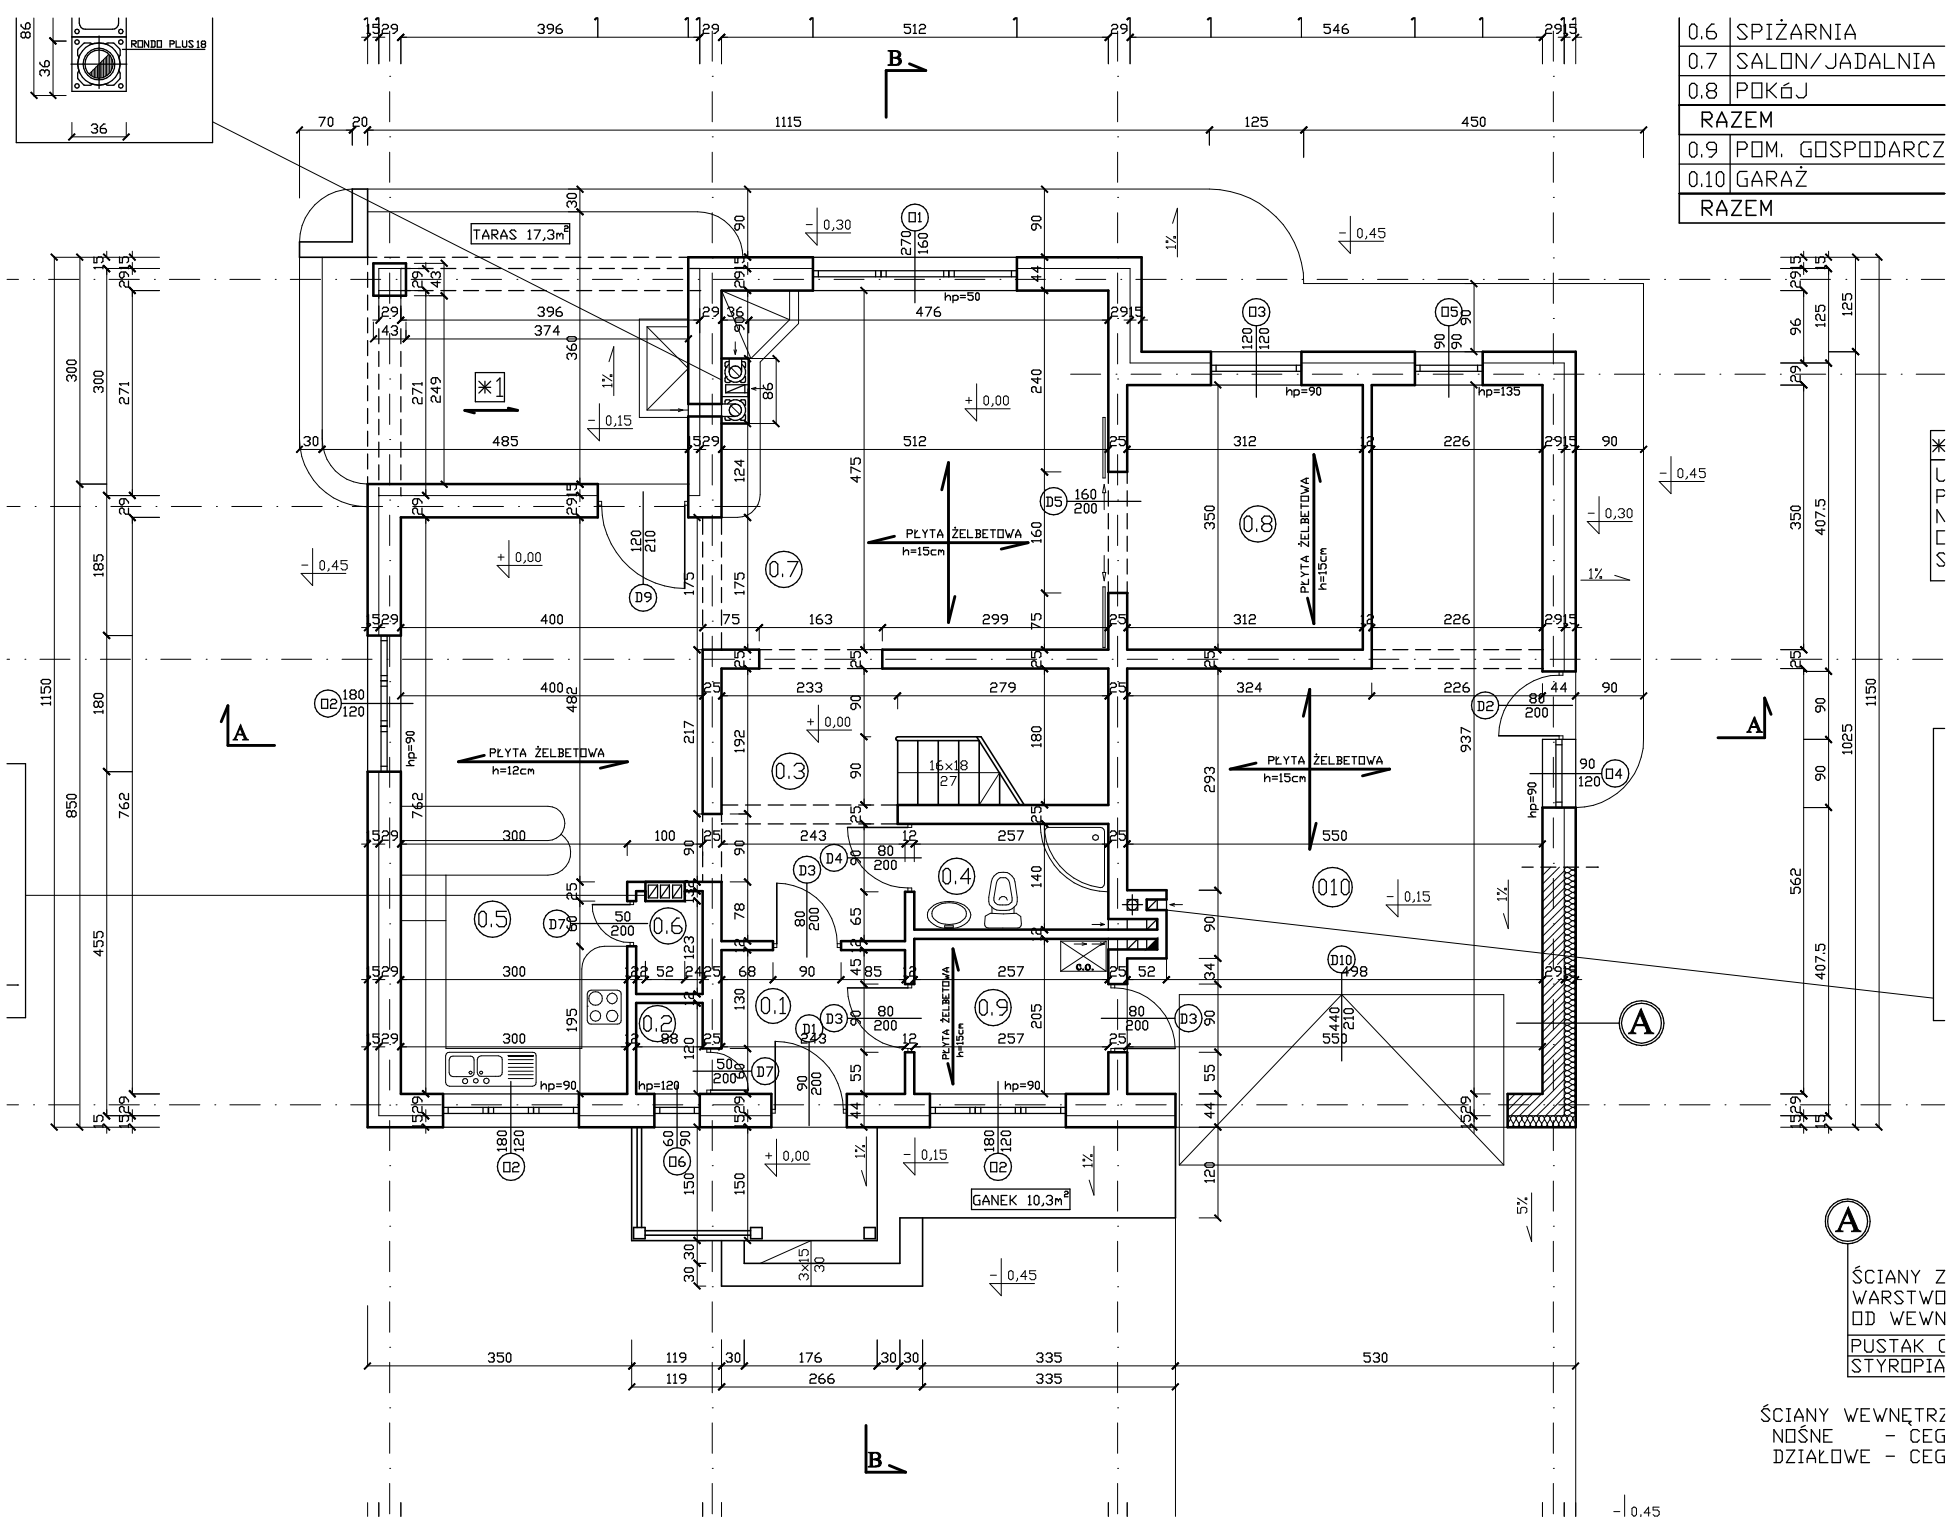

A
 ŚCIANY Z
 WARSZTWO
 DD WEWN
 PUSTAK C
 STYROPIA

ŚCIANY WEWNĘTRZ
 NOŚNE - CEG
 DZIAŁOWE - CEG

-0,45