


DACHÓWKA CERAMICZNA
 ŁATY 4x5
 KONTRŁATY 2,5x5
 WIATROIZOLACJA -FOLIA
 KROKWIE 6x18

PRZESTRZEŃ STRYCHOWA

WEŁNA MINERALNA 15cm
 PAROIZOLACJA-FOLIA
 PŁYTY GIPS.-KARTONOWE
 NA KON. PODWIESZONEJ

DACHÓWKA CERAMICZNA
 ŁATY 4x5
 KONTRŁATY 2,5x5
 FOLIA PCV -WIATROIZOLACJA
 KROKWIE 6x18
 WEŁNA MINERALNA 15cm
 FOLIA PCV -PAROIZOLACJA
 PŁYTY GIPSOWO-KARTONOWE

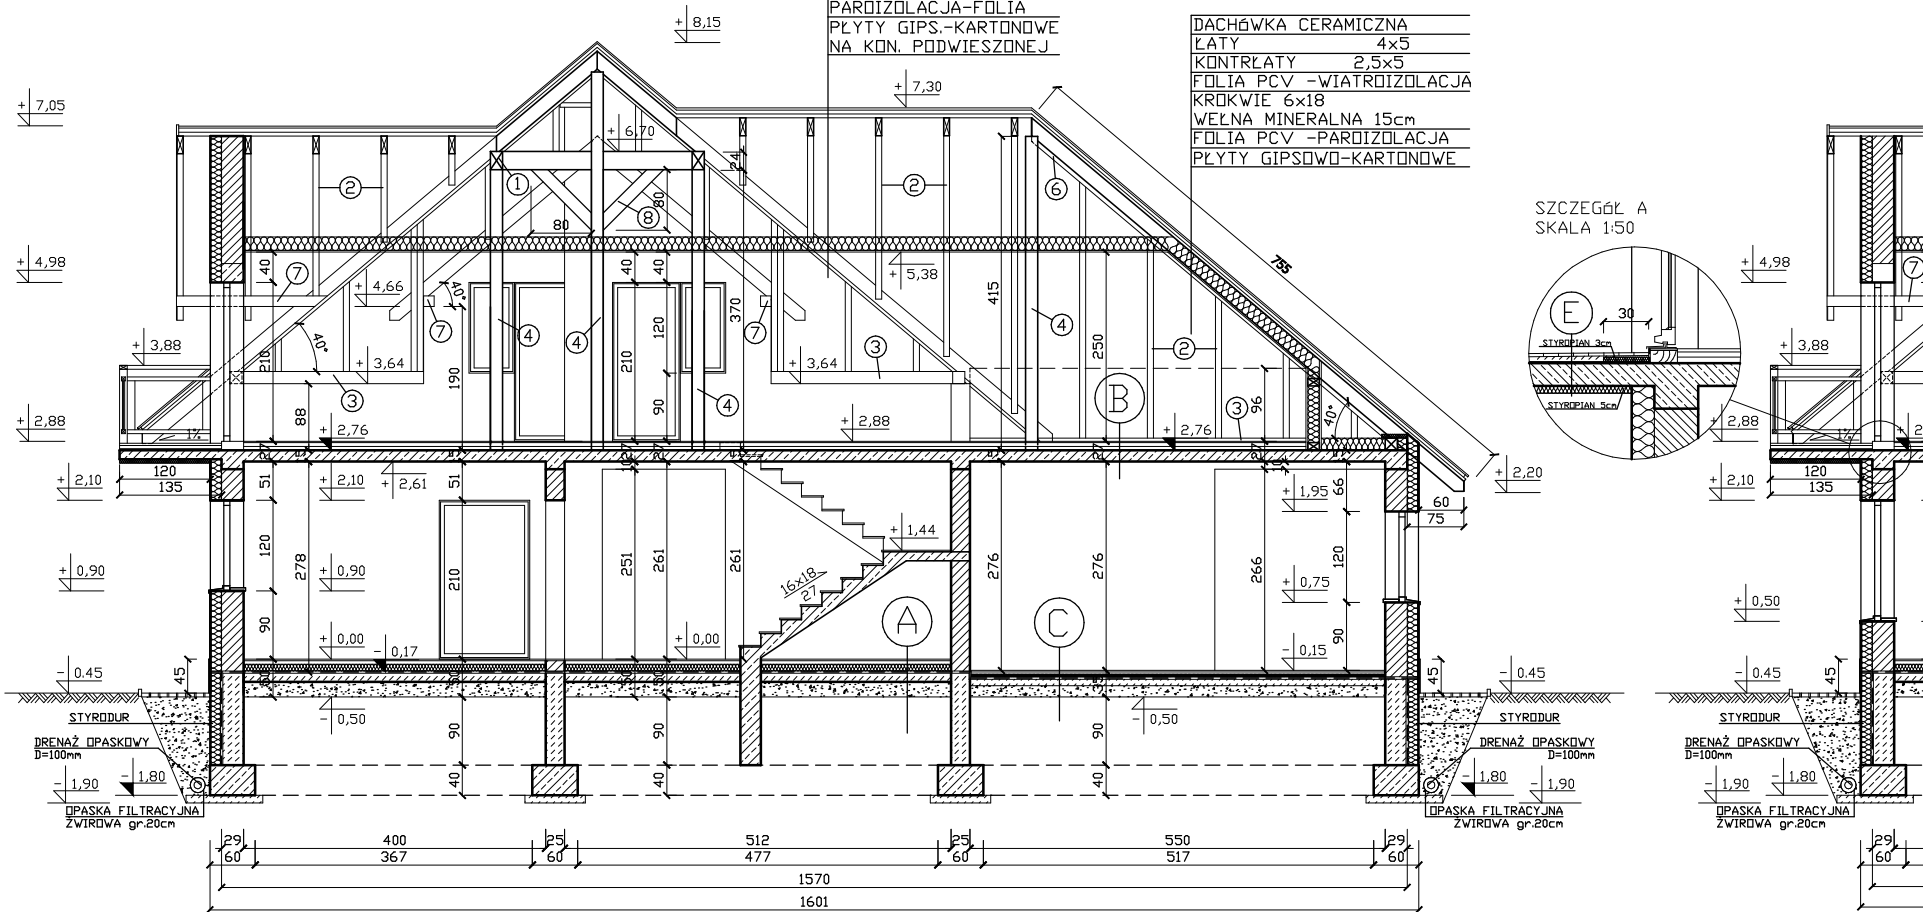

SZCZEGÓŁ A
 SKALA 1:50

A

PARKIET 2cm
 WYLEWKA 5cm
 STYRODUR 10cm

B

PARKIET 2cm
 WYLEWKA BET. 5cm
 STYRODUR 10cm

C

WARSTWY GARAZU

PL.CERAM. 1cm
 WYLEWKA 4cm
 STYRODUR 5cm

ELEMENTY KONSTRUKCYJNE
 WIĘŻBY DACHOWEJ:

- | | |
|---------------------|-------|
| 1 - PŁATEW | 16x24 |
| 2 - KROKWIE | 6x18 |
| 3 - MURLATA | 16x16 |
| 4 - SŁUP | 16x16 |
| 5 - KROKIEW KOSZOWA | 16x24 |