


## SPIS POMIESZCZEŃ

L.P.	POMIESZCZENIE	POW,m <sup>2</sup>	POSADZKA
0.1	KORYRARZ	8,1	LASTRICO
0.2	SCHÓWEK	1,3	LASTRICO
0.3	C.D.	10,5	LASTRICO
0.4	SKŁAD OPAŁU	3,4	LASTRICO
RAZEM		23,3	

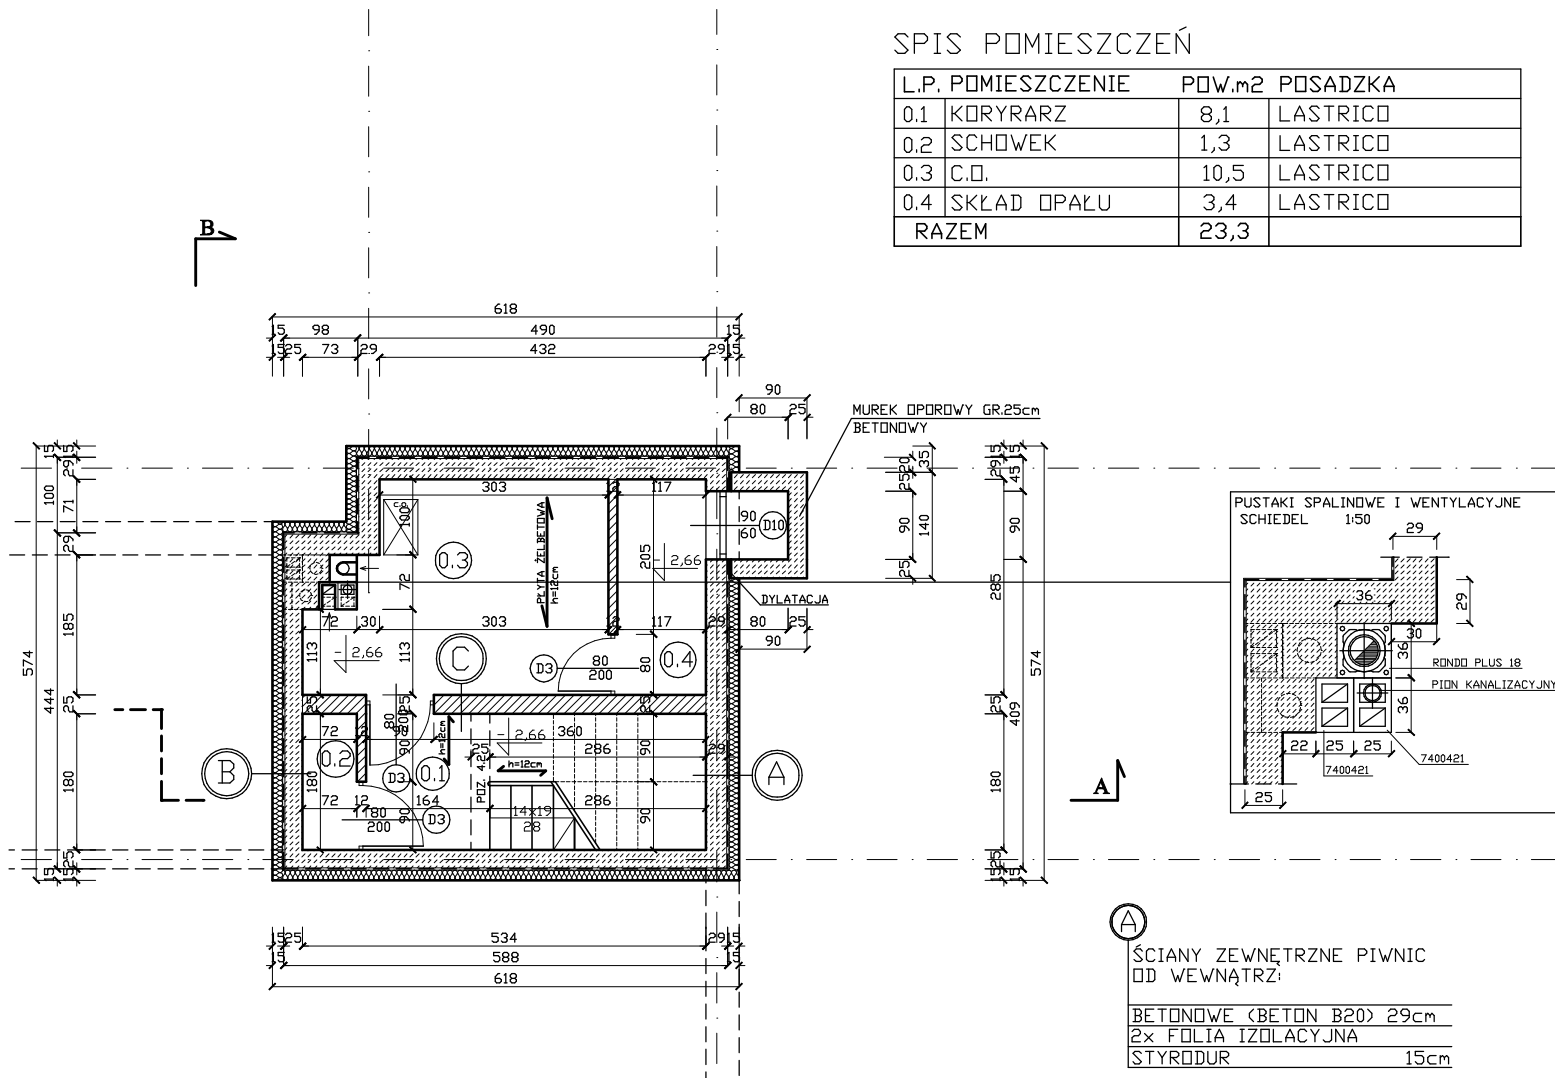

A ŚCIANY ZEWNĘTRZNE PIWNIC  
 OD WEWNĄTRZ:  
 BETONOWE (BETON B20) 29cm  
 2x FOLIA IZOLACYJNA  
 STYRODUR 15cm