


PRZEKRÓJ B-B
SKALA 1:100

(BEZ UWZGLĘDNIENIA
ŚCIANEK DZIAŁOWYCH PODDASZA)

DACHÓWKA CERAMICZNA
ŁATY 5x4
KONTRŁATY 5x2,5
WIATROIZOLACJA -FOLIA
KROKIEW 10x18 /
WEŁNA MINERALNA 16cm
ŁATY 4x4 /
WEŁNA MINERALNA 4cm
PARDIZOLACJA-FOLIA
PLYTY GIPS.-KARTONOWE
PRZESTRZEŃ ANTRESOLI
PLYTY OSB 2,5cm
BELKA STROPOWA 5x18
PROFILE DREWN. 4x4 (KONSTR. PODWIESZONA)
PLYTY GIPS.-KARTONOWE

PRZEKROJE
SKALA 1:10

DACHÓWKA CERAMICZNA
ŁATY 5x4
KONTRŁATY 5x2,5
WIATROIZOLACJA -FOLIA
KROKIEW 10x18 /
WEŁNA MINERALNA 16cm
PARDIZOLACJA-FOLIA
PRZESTRZEŃ STRYCHOWA
PROFILE DREWN. 4x4 (KONSTR. PODWIESZONA)
PLYTY GIPS.-KARTONOWE

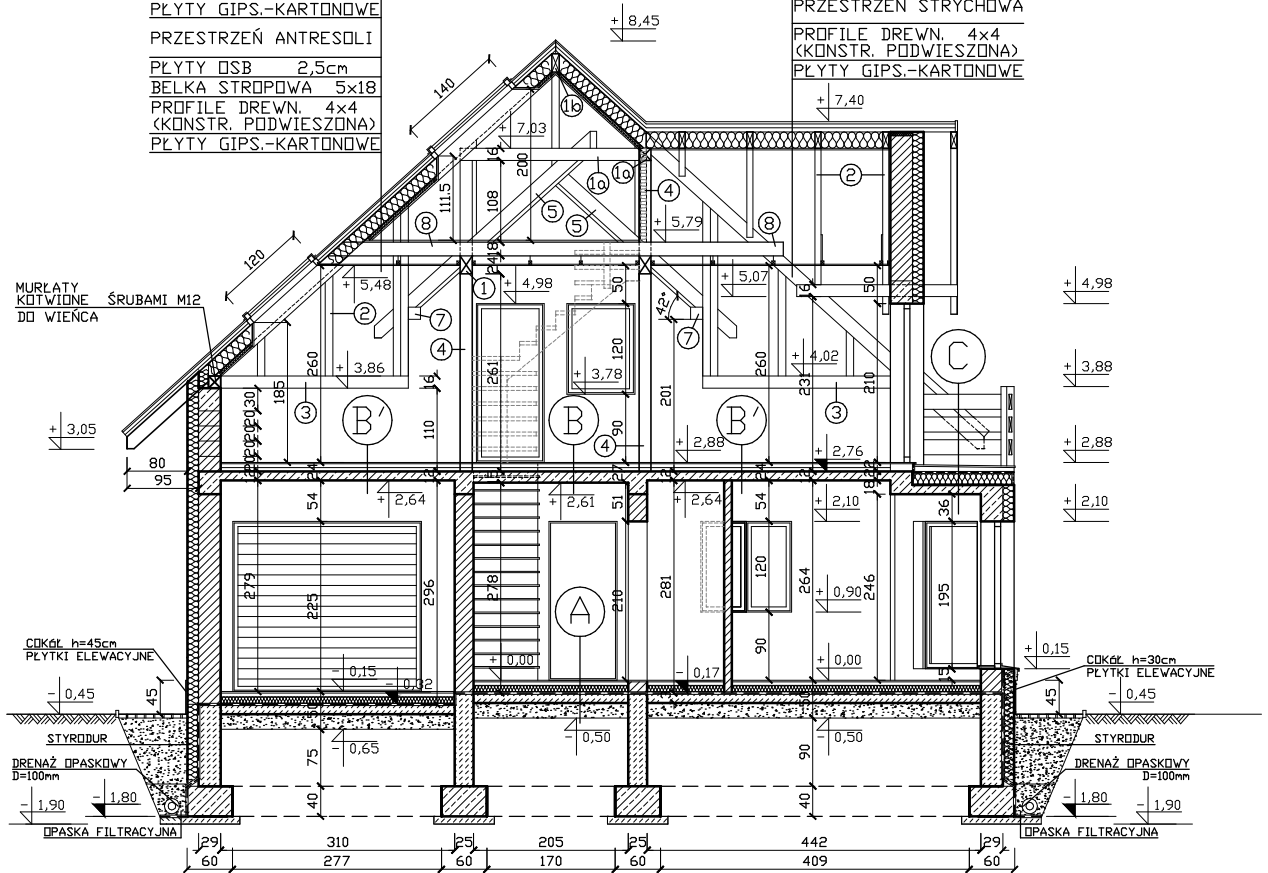

KA CERAMICZNA
ŁATY 5x4
ŁATY 5x2,5
ZOLACJA -FOLIA
10x18 /
MINERALNA 16cm
4x4 /
MINERALNA 4cm
LACJA-FOLIA
IPS.-KARTONOWE
ZEŃ ANTRESOLI
ISB 2,5cm
TROPOWA 5x18
DREWN. 4x4
. PODWIESZONA)
IPS.-KARTONOWE

A

PARKIET/ PLYTKI CERAM. 2cm
WYLEWKA 5cm
STYROPIAN 10cm
FOLIA IZOLACYJNA
2xPAPA TERMÓZGRZEW.
BETON B10 13cm
UBITY PIASEK 20cm
GRUNT

B

PARKIET/ PLYTKI CERAM. 2cm
WYLEWKA CEM. 5cm
1xFOLIA
STYROPIAN 5cm
PLYTA ŻELBETOWA 15cm

B'

PARKIET/ PLYTKI CERAM. 2cm
WYLEWKA CEM. 5cm
1xFOLIA
STYROPIAN 5cm
PLYTA ŻELBETOWA 12cm

