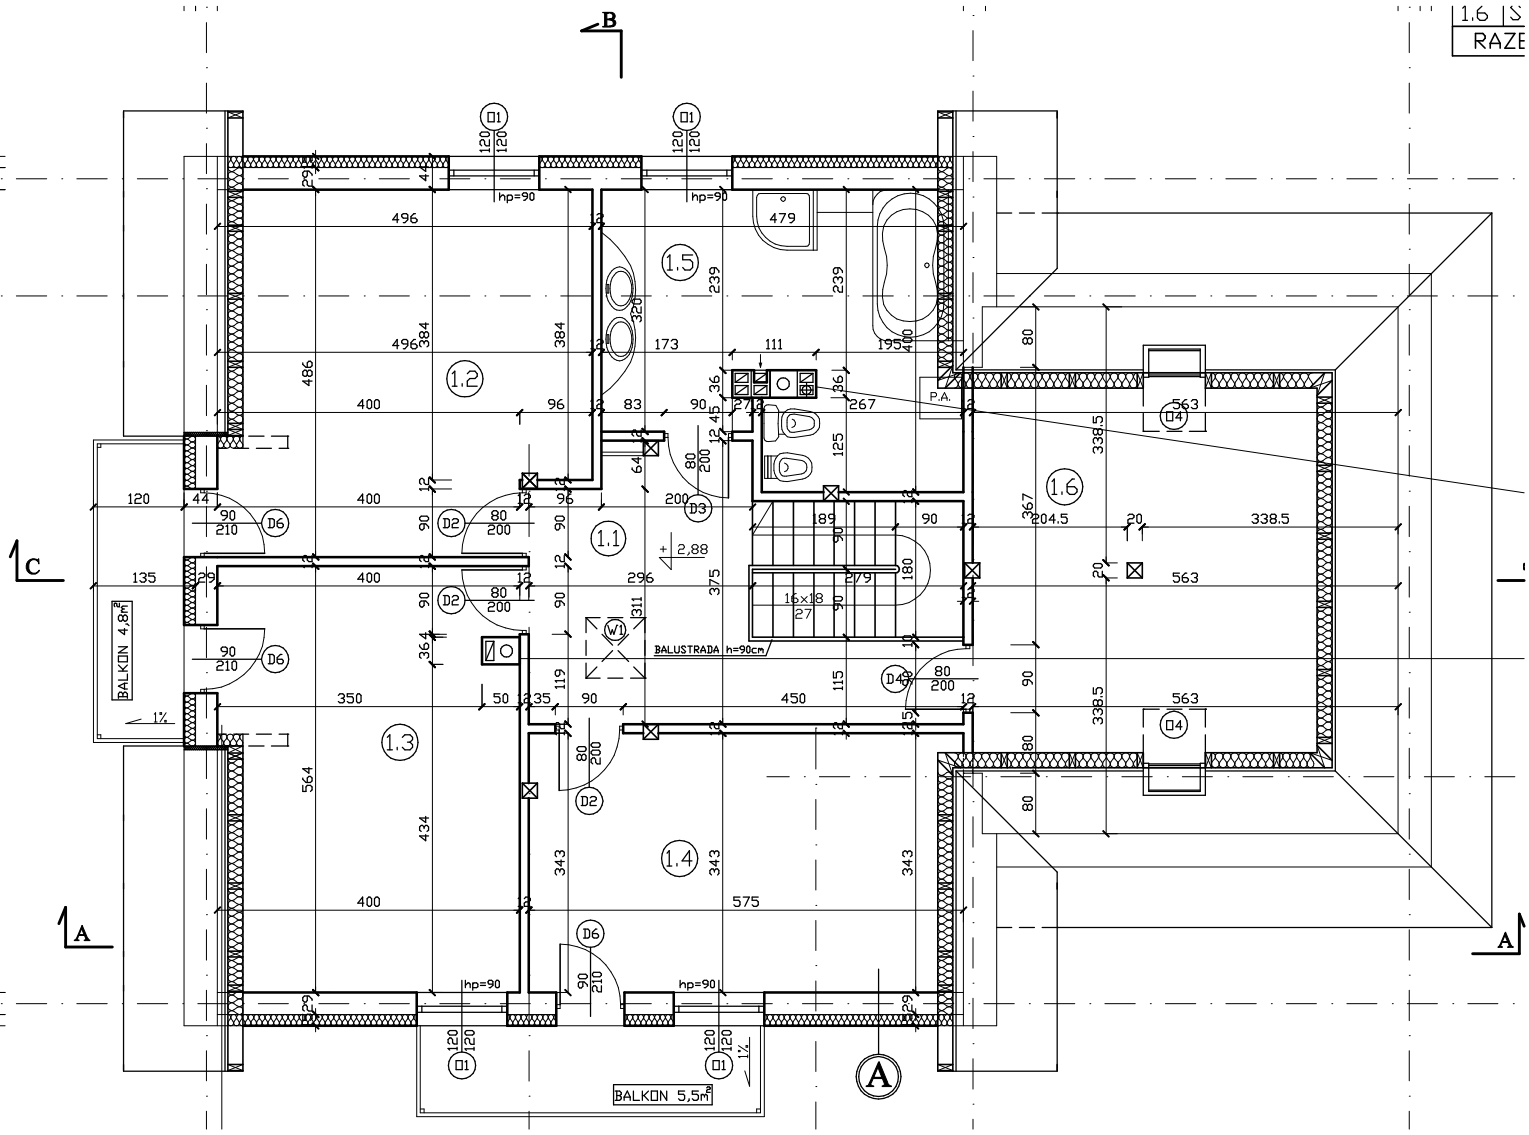
1.6 S
RAZE
B
C
A
A
1.1
1.2
1.3
1.4
1.5
1.6
D1
D2
D3
D4
D6
W1
hp=90
479
P.A.
2,88
16x18
27
BALUSTRADA h=90cm
BALKON 4,8m²
BALKON 5,5m²
1%