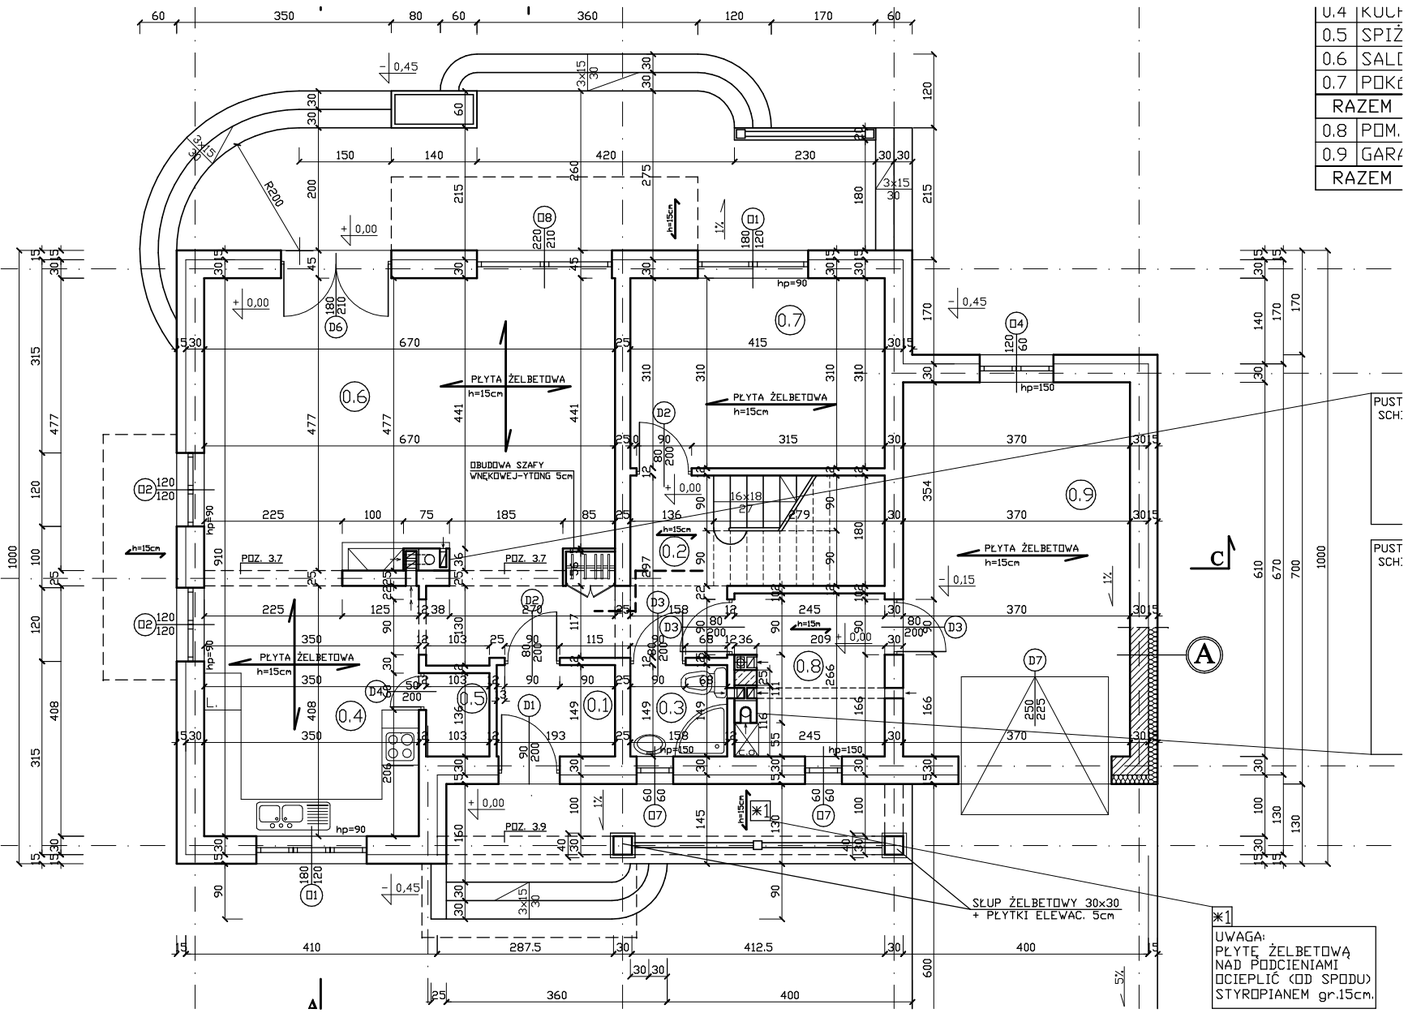

0.4	KUCH
0.5	SPIŻ
0.6	SALO
0.7	POKÓ
RAZEM	
0.8	POM.
0.9	GARA
RAZEM	