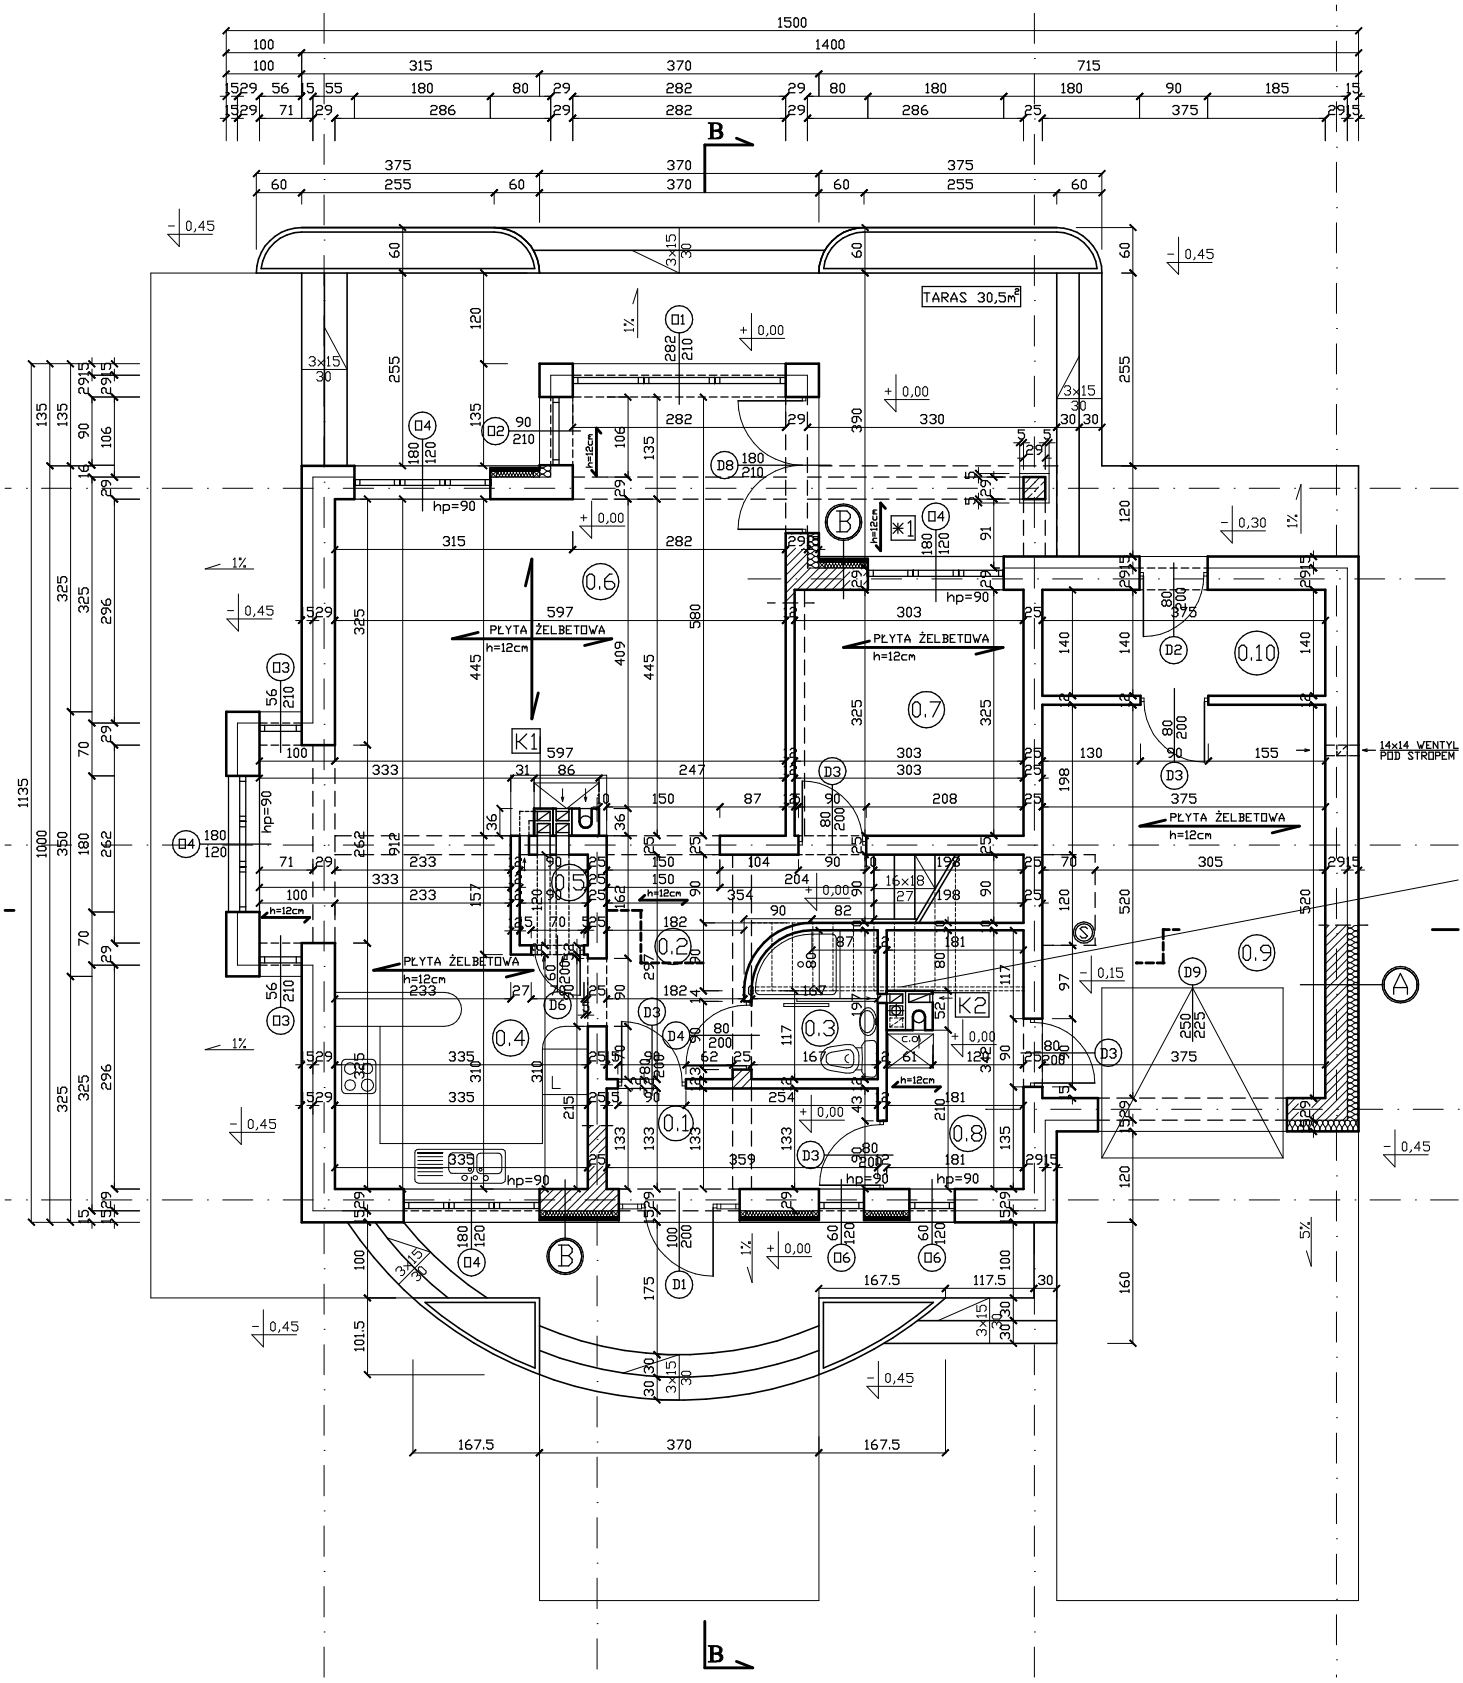
TARAS 30,5m²
PŁYTA ŻELBETOWA
h=12cm
14x14 WENTYL POD STROPEM
0.1
0.2
0.3
0.4
0.5
0.6
0.7
0.8
0.9
0.10
K1
K2
Ж1
hp=90
1500
1400
715
370
375
255
167.5
117.5
101.5