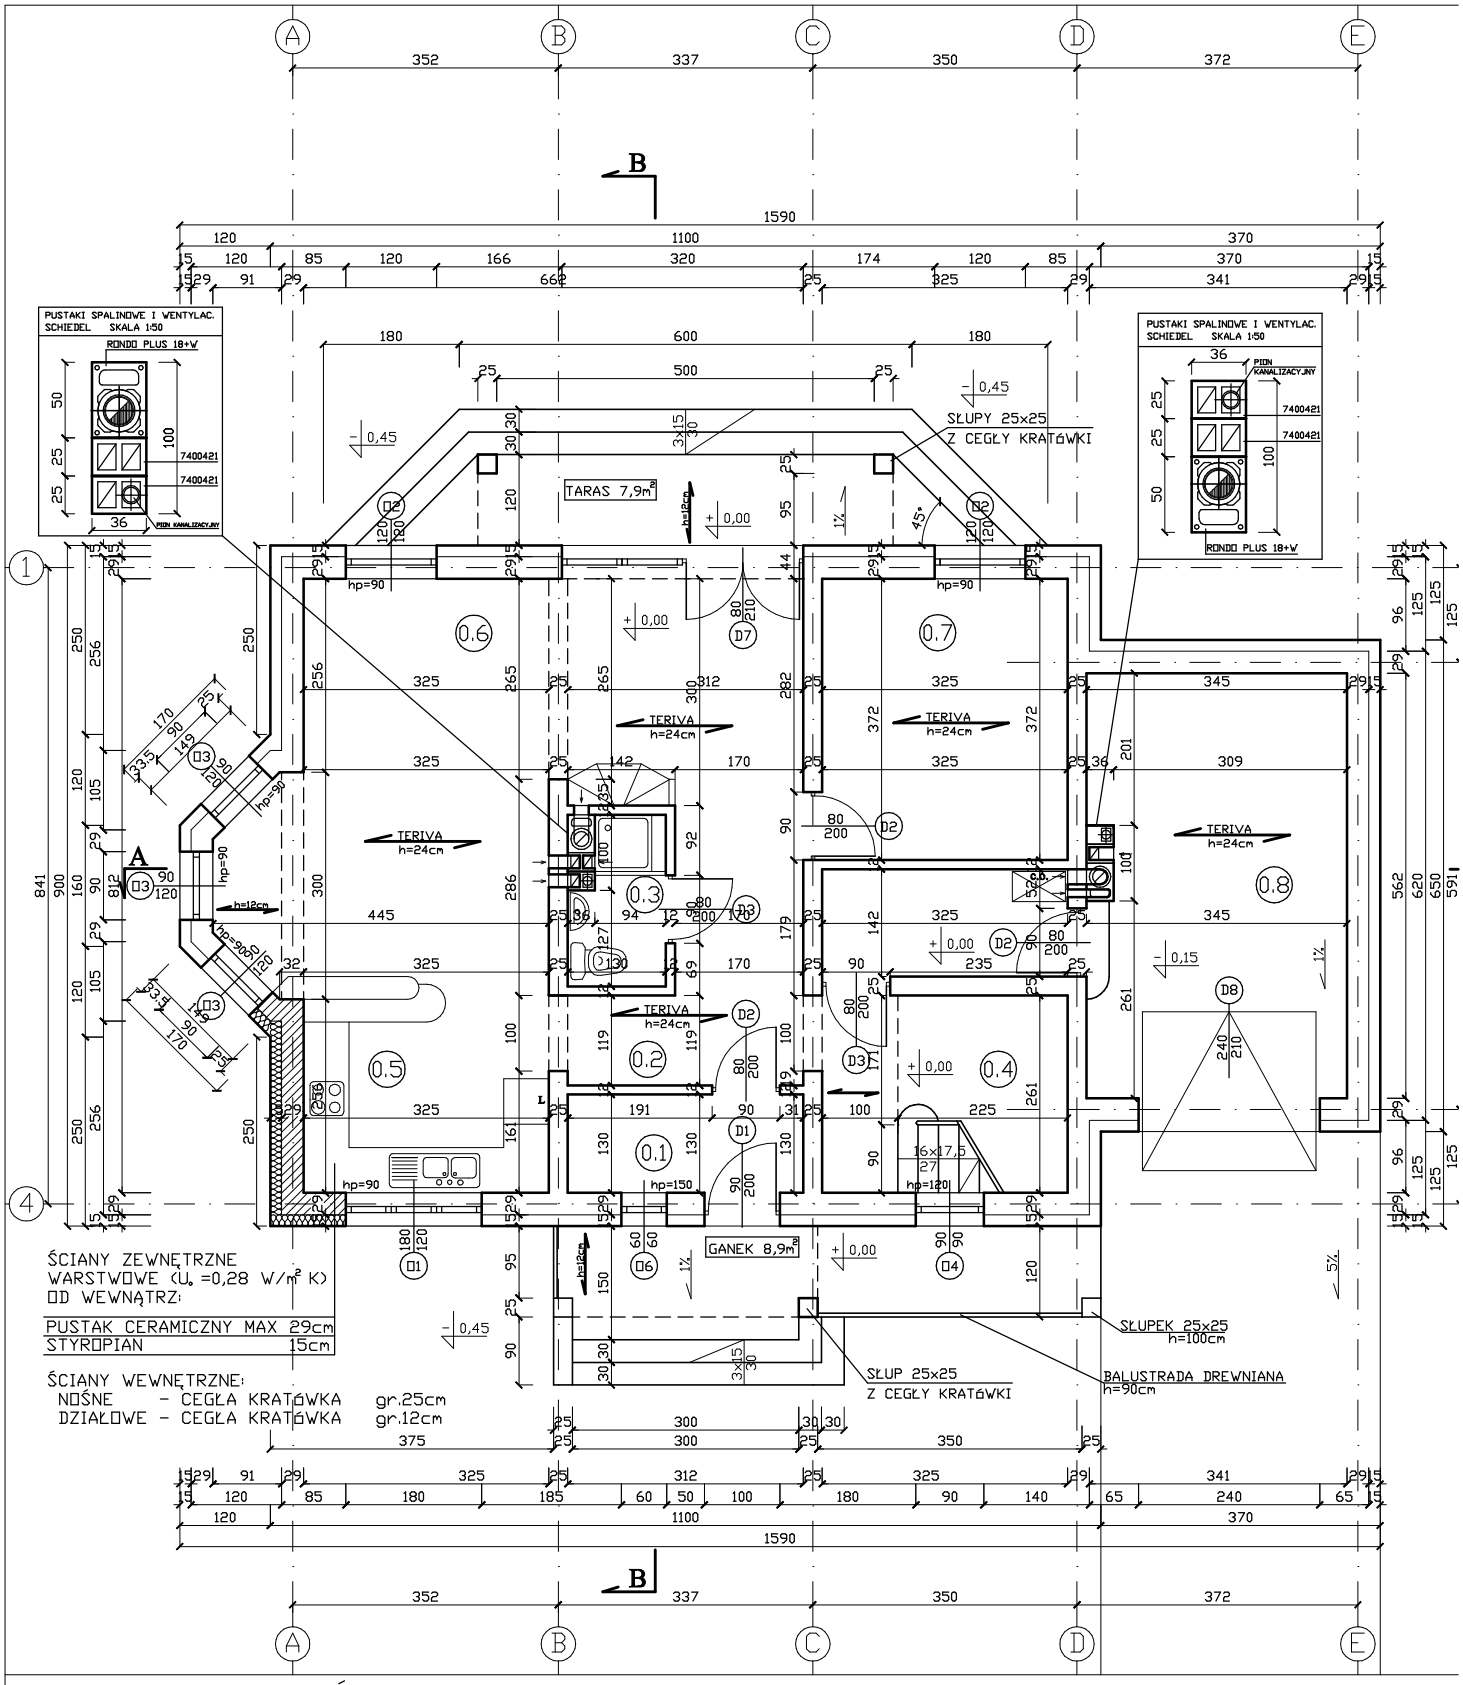

SPIS POMIESZCZEŃ

L.P.	POMIESZCZENIE	POW.m2	POSADZKA
0.1	WIATROŁAP	4,1	PŁYTKI CERAMICZNE
0.2	HALL	8,0	PARKIET DĘBOWY

AUTORSKA PRACOWNIA PROJEKTOWA
HG ATELIER
UL. KAZIMIERZA WIELKIEGO 87/22 30-074 KRAKÓW
Tel./Fax(012) 637-74-69 http:// www.hgatelier.com.pl